



電學大樓平面及立面參考圖說

施工說明：
1. 因設備需要，於屋頂設置
腳直，一律預先灌漿，再同
屋面一起作防水處理，以免破
壞屋面防水層。

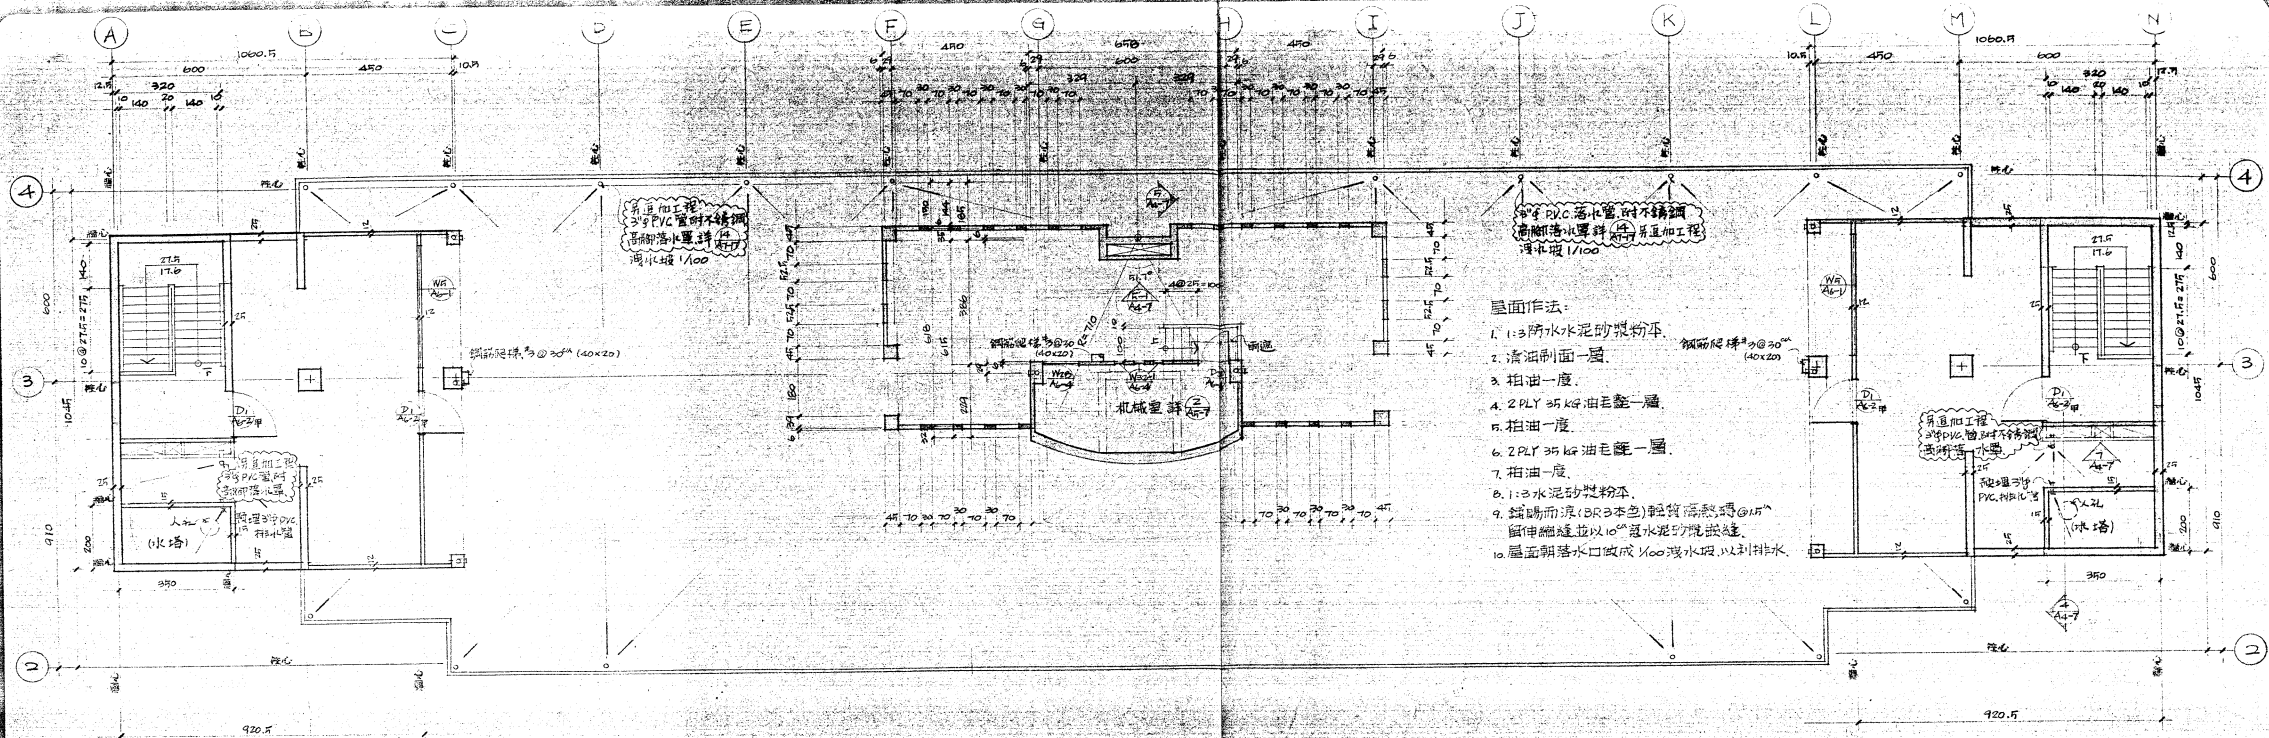

屋頂一層平面圖 SCALE: 1/100

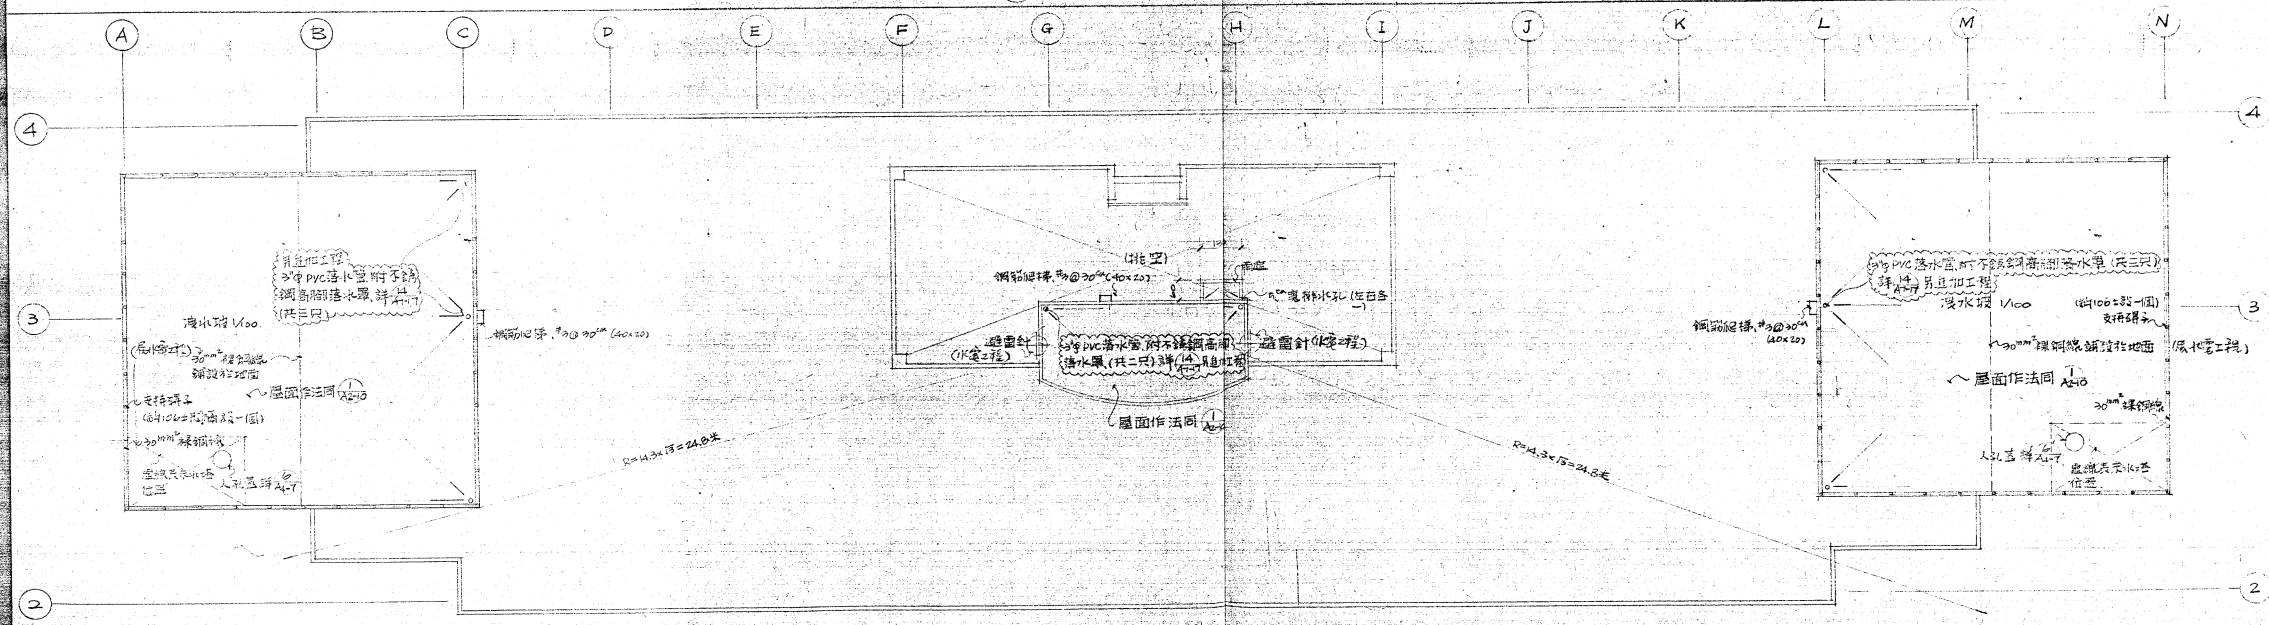

屋頂二層平面圖 SCALE: 1/100


屋頂一層門窗編號及數量

門	窗
1. 門	1. 窗
2. 門	2. 窗
3. 門	3. 窗
4. 門	4. 窗
5. 門	5. 窗
6. 門	6. 窗
7. 門	7. 窗
8. 門	8. 窗
9. 門	9. 窗
10. 門	10. 窗

次數	日期	繪圖	校對
1	7.10	YH	YH
2	7.10	YH	YH
3	7.17	YH	YH
4	8.2	YH	YH

說明	比例
屋頂一、二層平面圖	1/100


圖號	參考北向
A2-10	

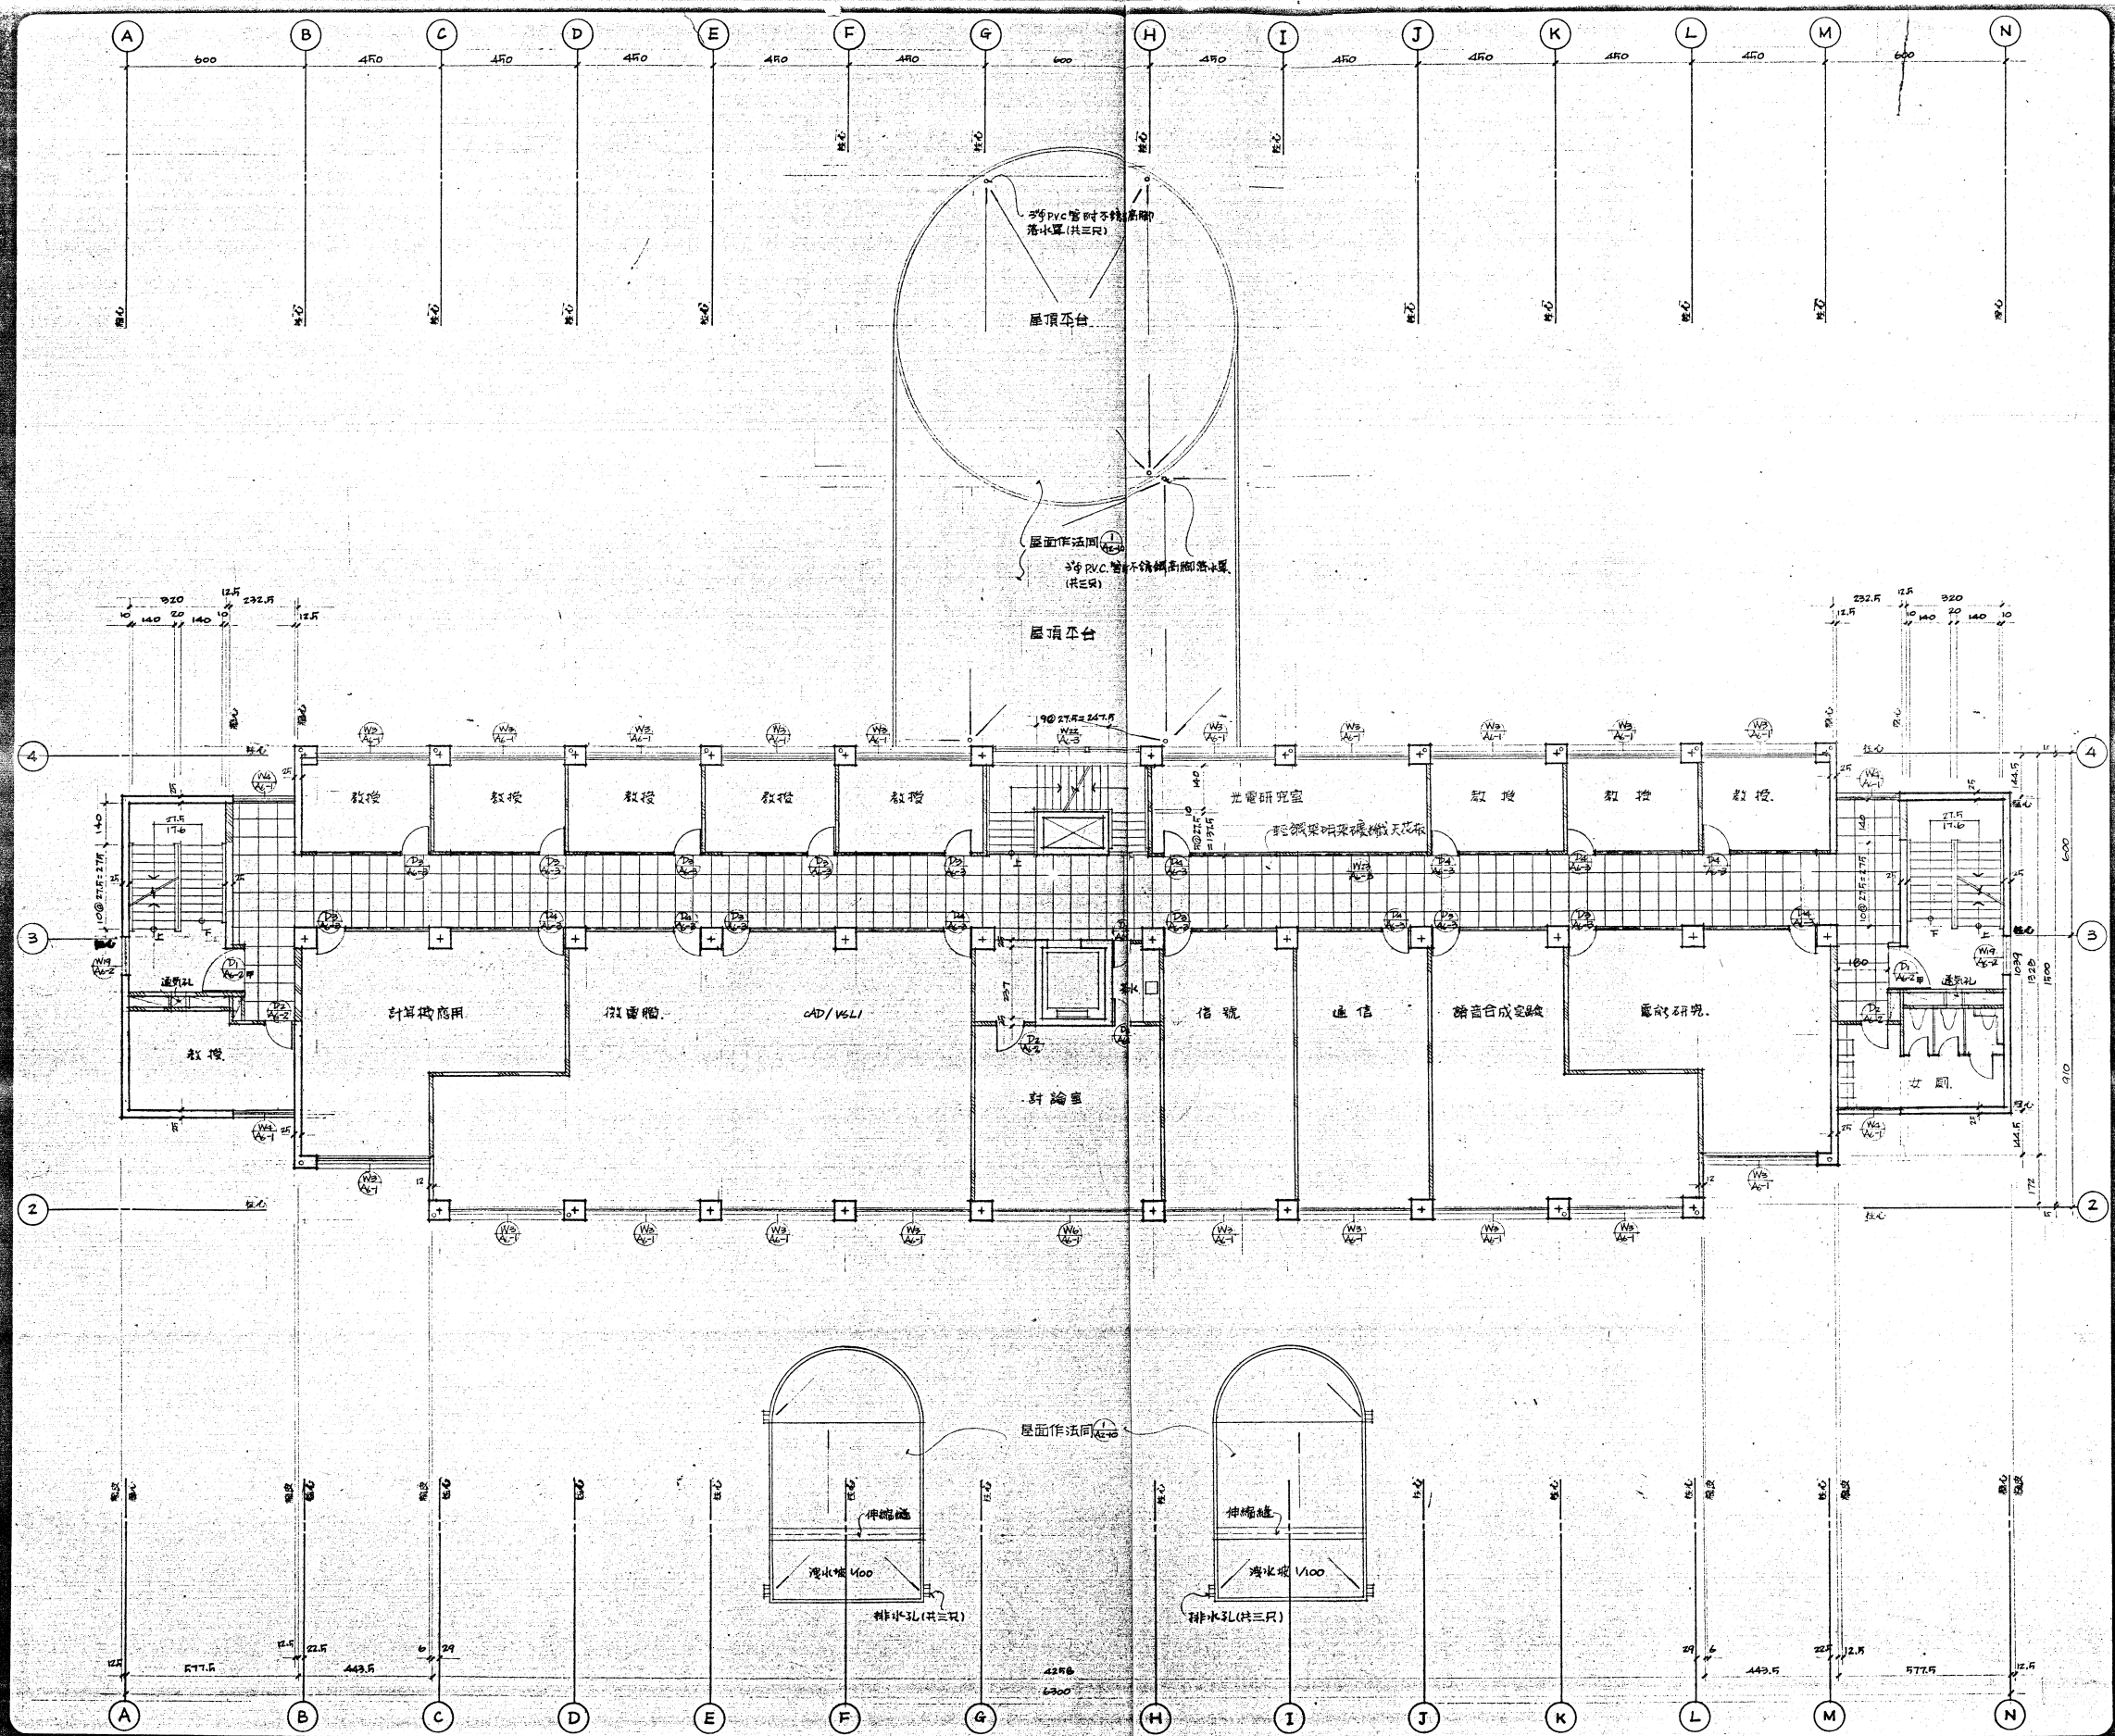

天花大樣詳 A7-5

Issues/Revisions		繪圖	校對
次數	日期		
1	78.7.10.		
2	8.8.		
業務		業務號	
說明		比例 1/100	
圖號		參考北向	
A2-17			

Issues/Revisions		
次数	日期	繪圖 核對
	7.8.30	劉 李
	7.14.	劉 李
	7.17.	劉 李
	8.3.	劉 李

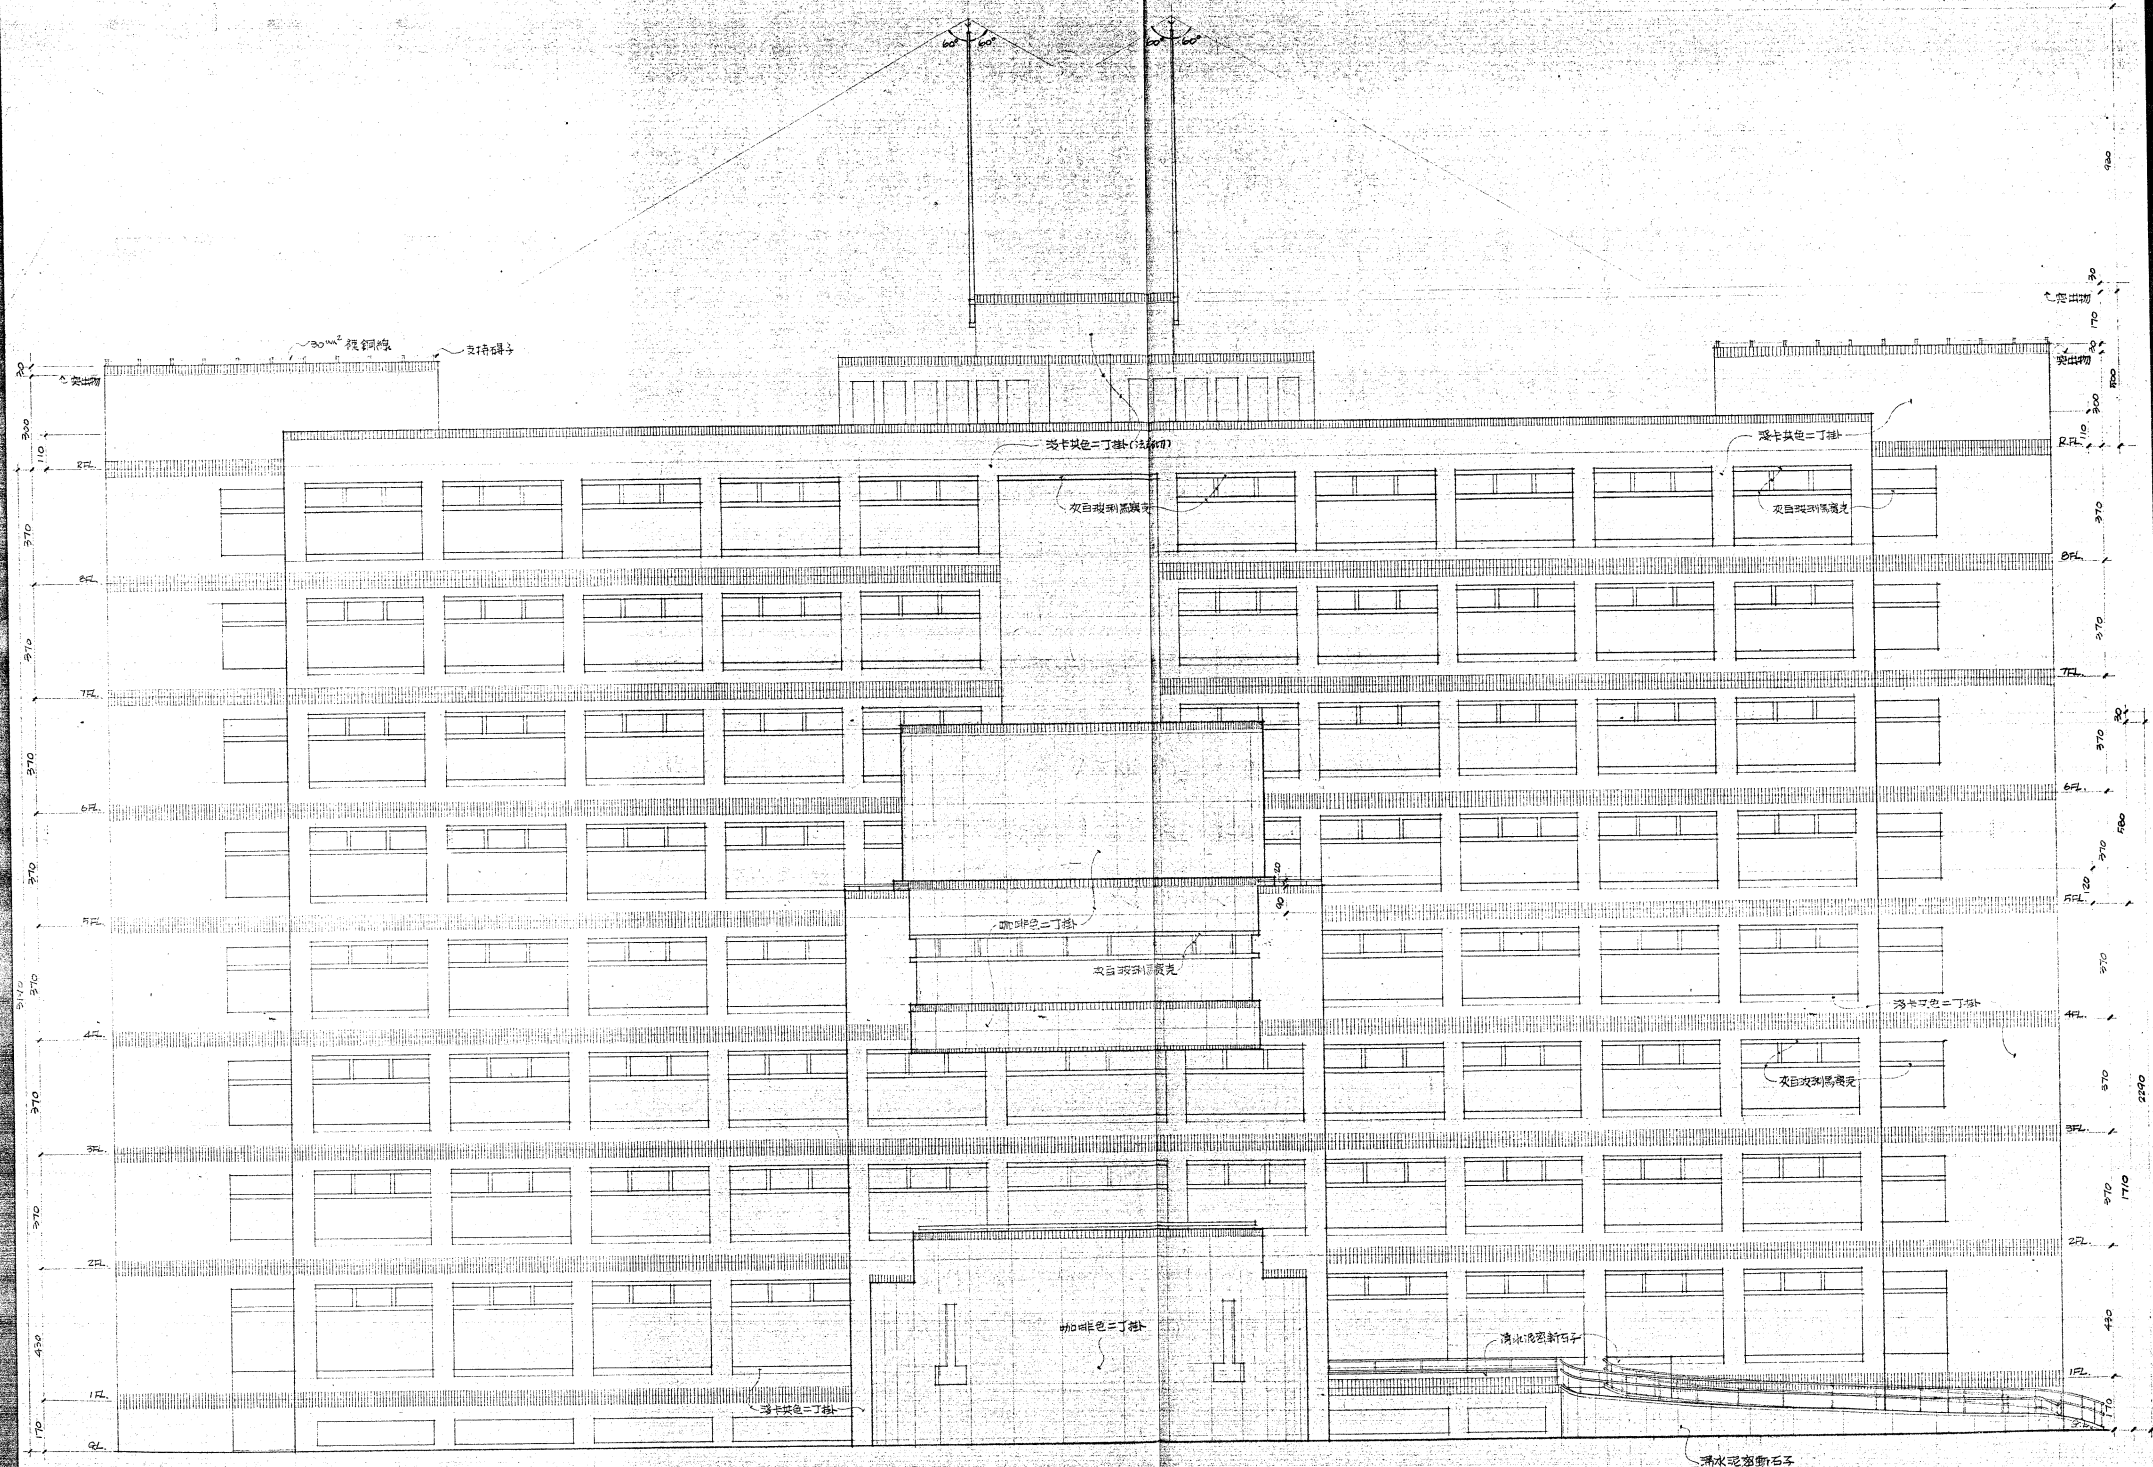

Issues/Revisions

次數	日期	繪圖	核對
1	78.8.30	241	
2	7.11	241	
3	8.3	241	

17 69


業務 業務

說明 比例

南向直立面圖 Vico

圖號 參考北向


A3-2

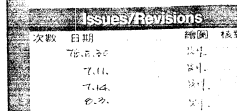



18 89

業務	業務號
說明	比例 1/16
東京立面圖	
圖號	參考北向

A3-3

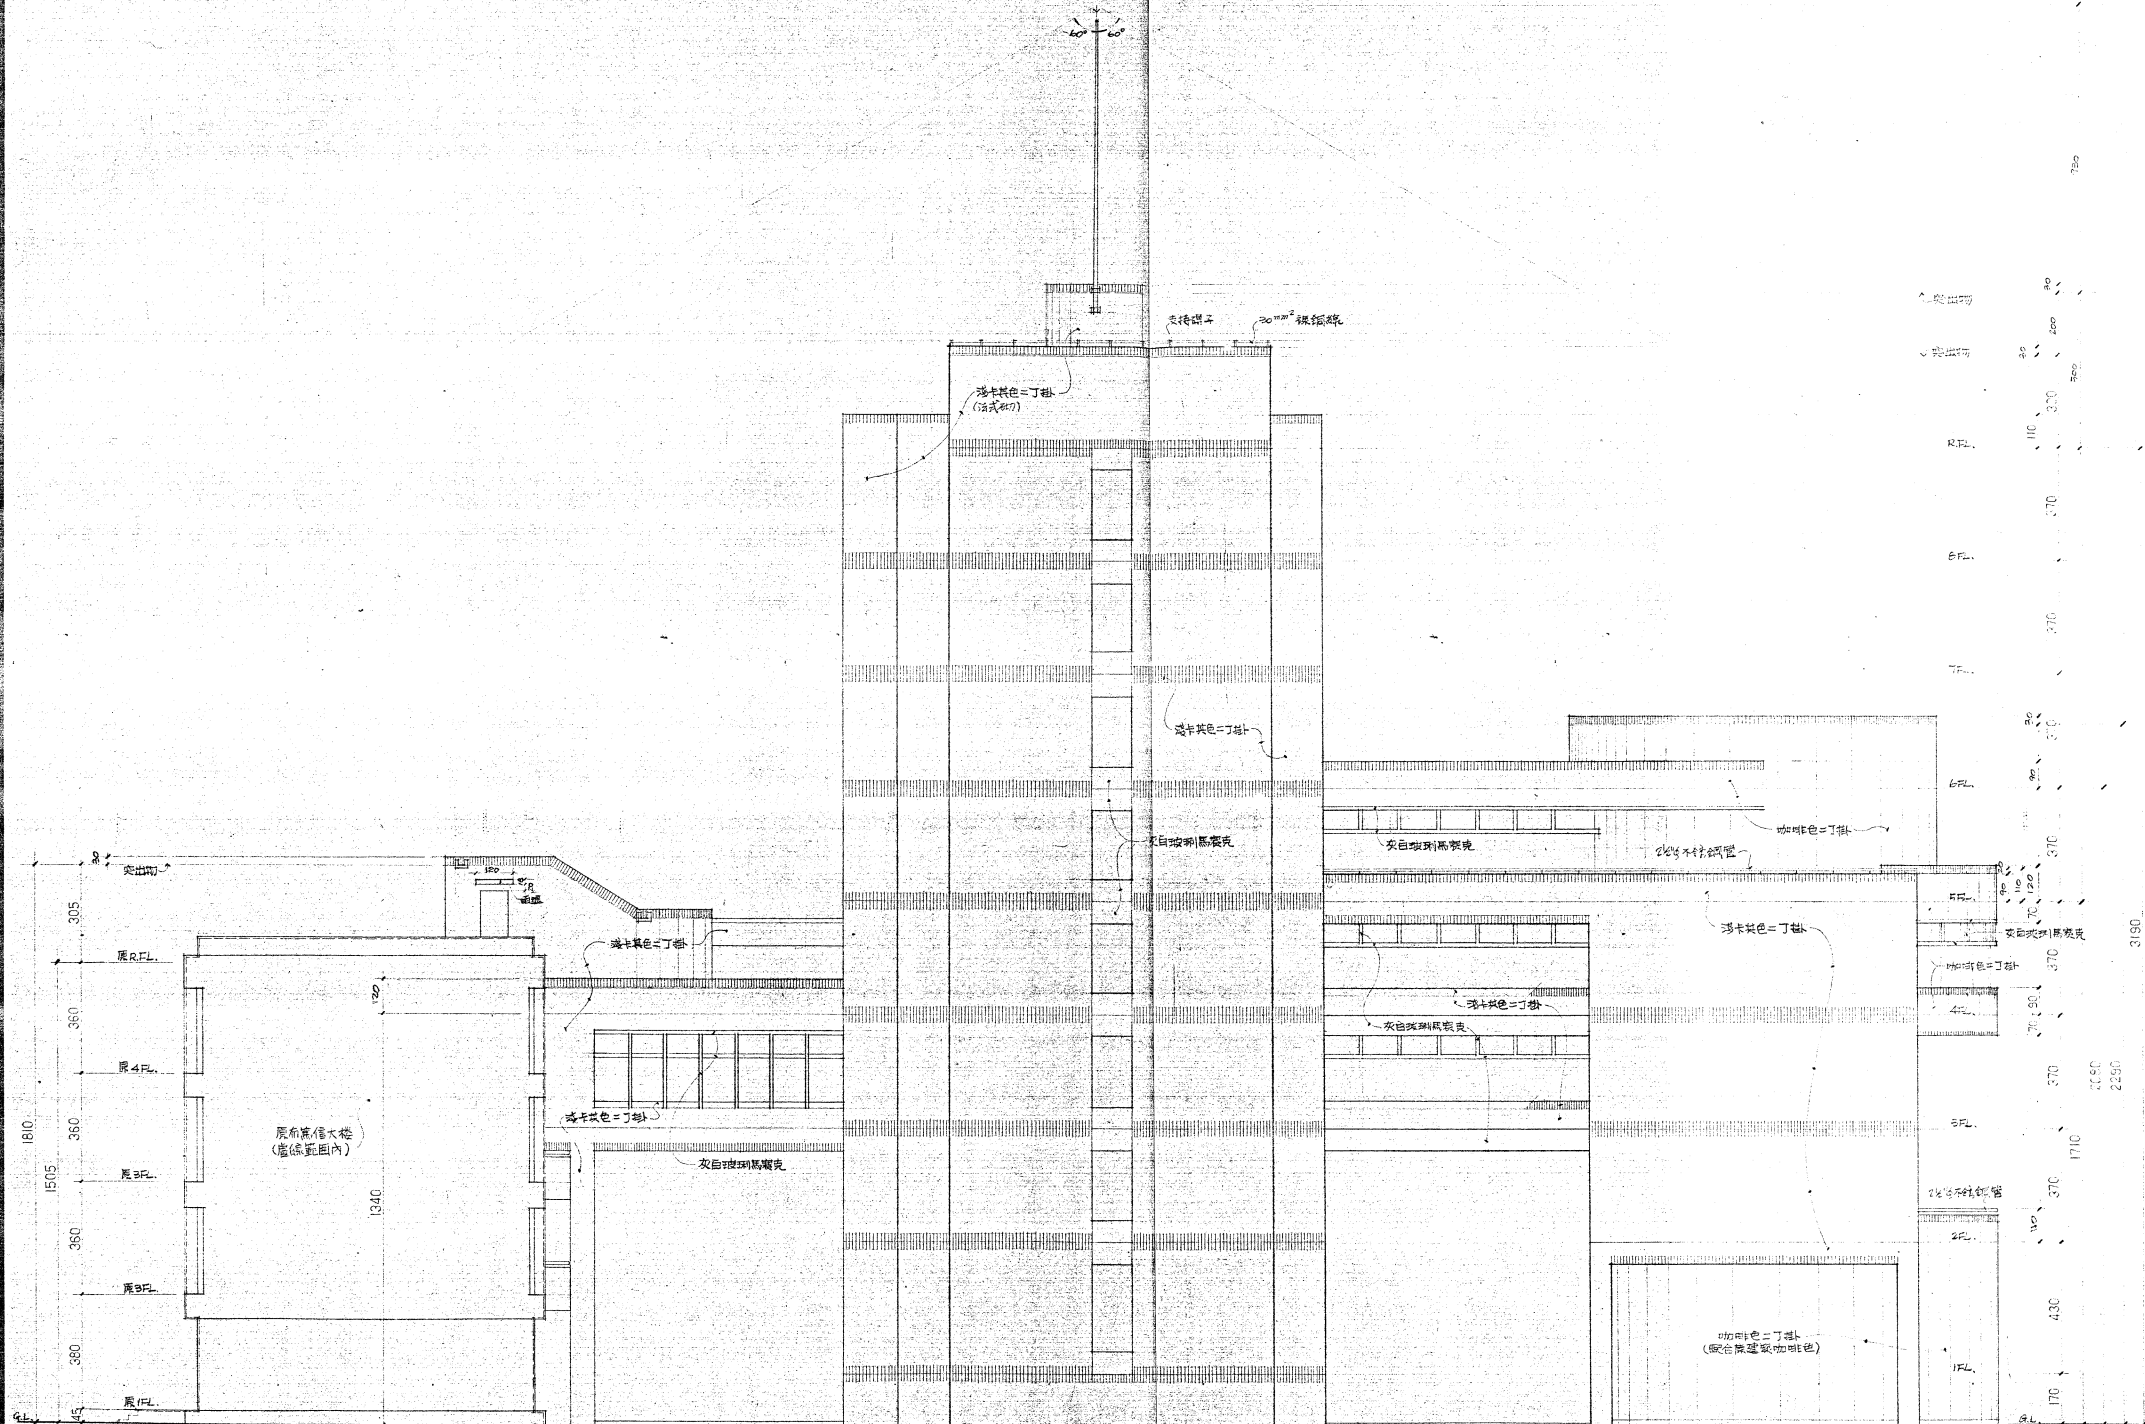


Issues/Revisions			
次數	日期	繪圖	核對
	78.6.15	張一	
	7.11.	張一	
	7.14.	張一	
	8.20.	張一	
19	88		
業務		業務	
說明		比例 1/100	
西向立面圖			
圖號		參考北向	
A3-4			

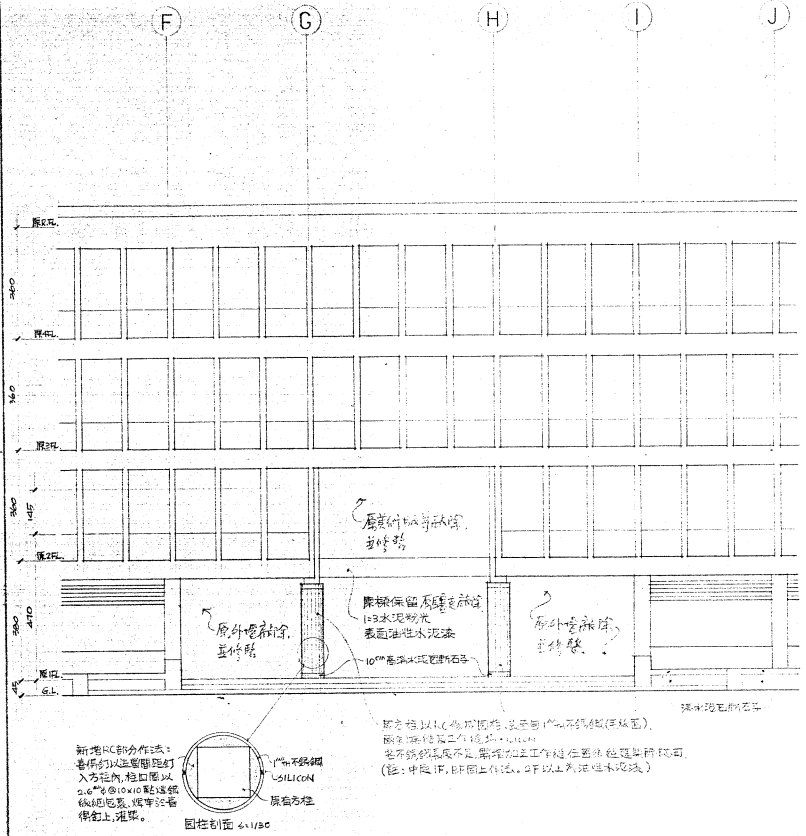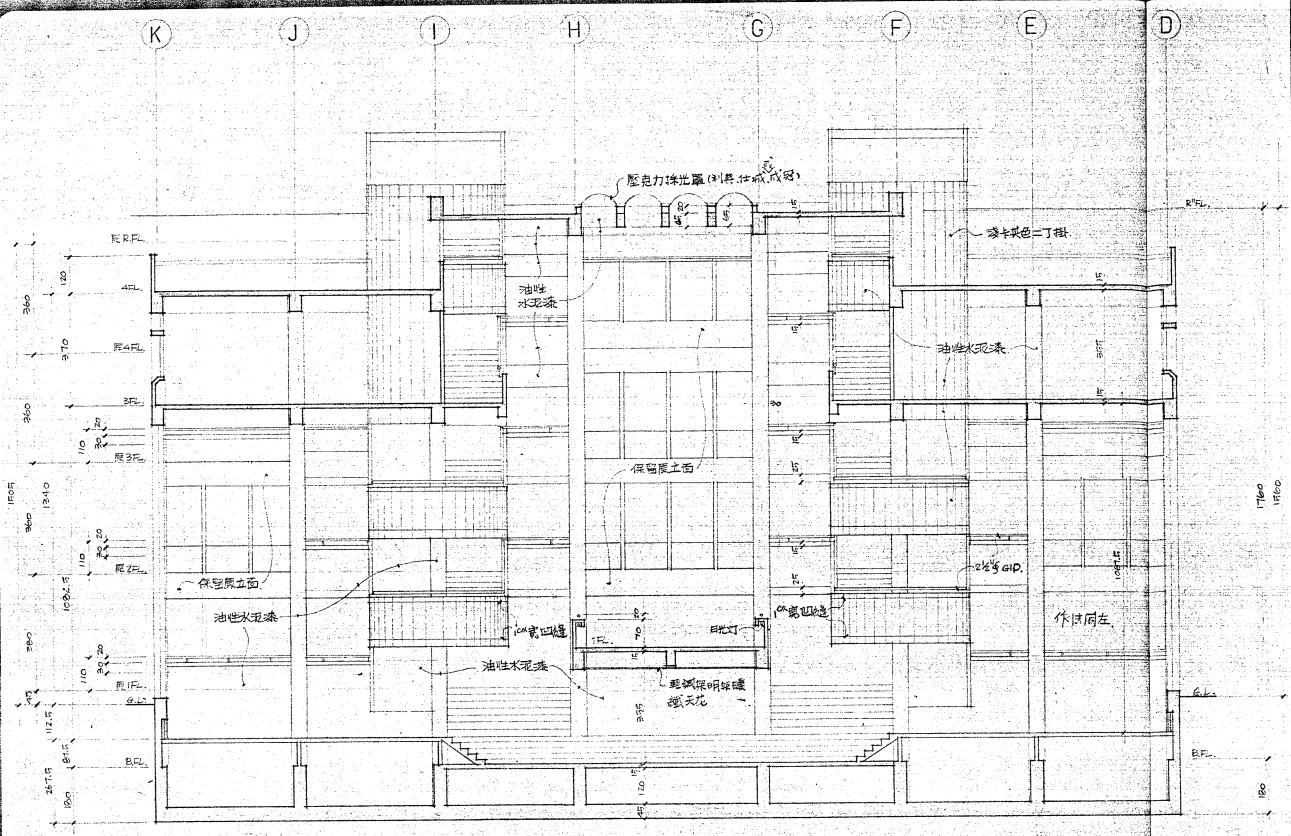


1 中庭剖面圖(面馬信大樓)

SCALE: 1/100

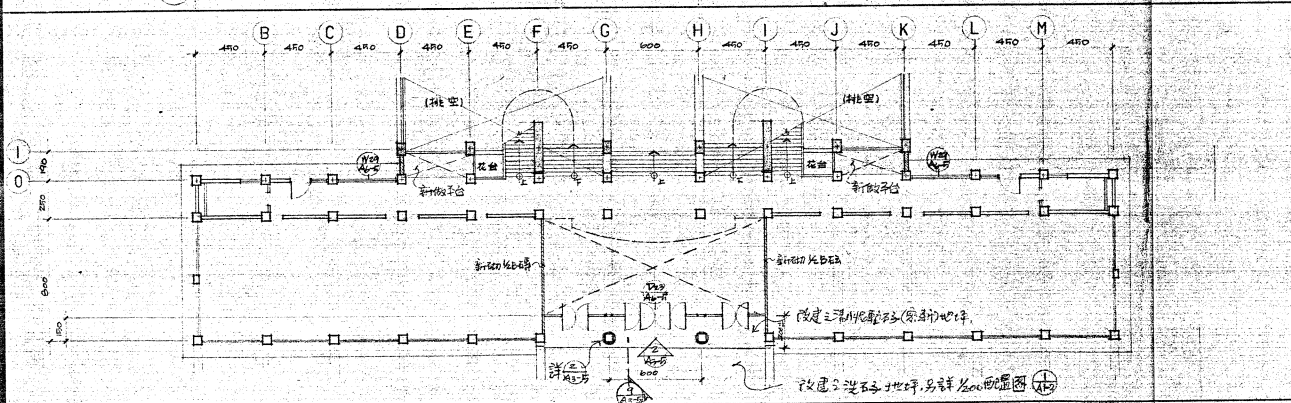

3 原馬信大樓一層整建平面圖

SCALE: 1/200



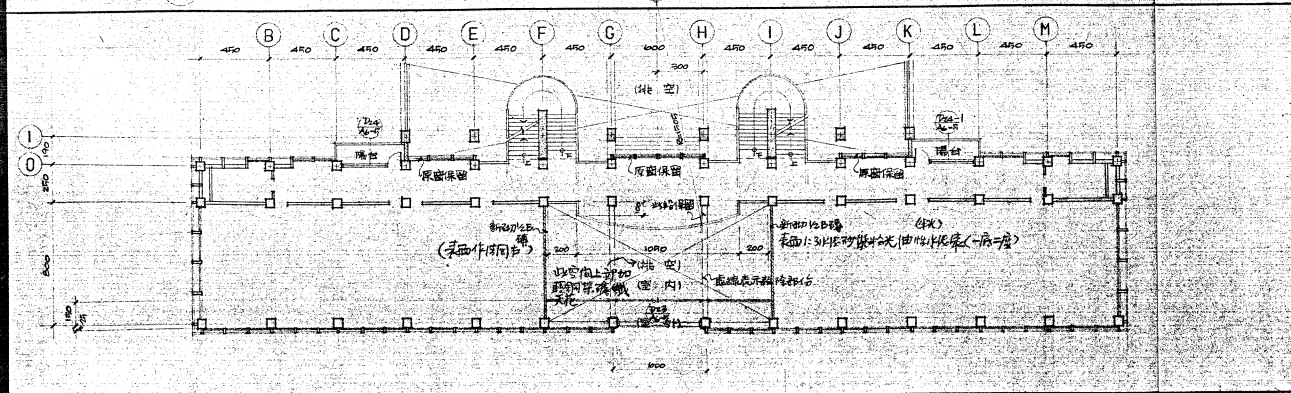


4 原馬信大樓二層整建平面圖

SCALE: 1/200

2 原馬信大樓主入口面改造立面圖

SCALE: 1/100

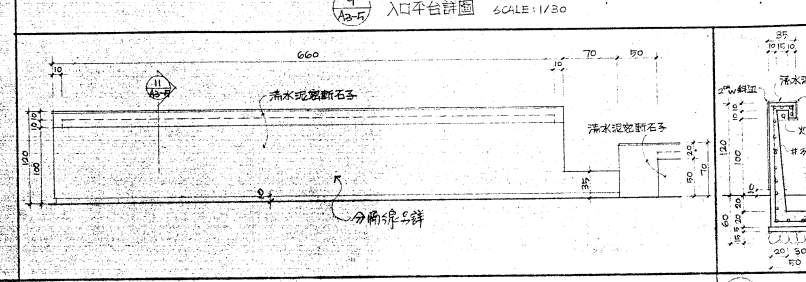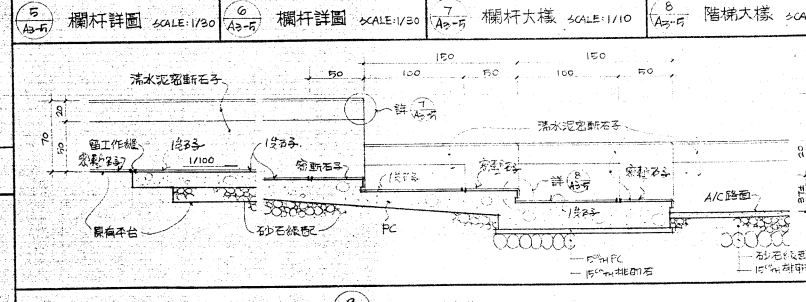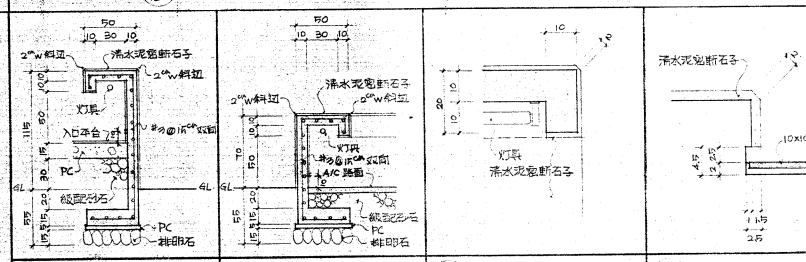


10 招牌立面圖

SCALE: 1/40

Issues/Revisions			
次數	日期	繪圖	核對
1	74.7.17	劉	劉
2	7.12.9	劉	劉
3	8.2.2	劉	劉
業務			
說明	比例		
中庭剖面圖(面馬信大樓)	1/100		
二層整建平面圖	1/200		
入口平台欄杆樓梯招牌詳圖	1/40		
圖號	A3-5		


國立中央大學
圖書館大樓

育勳建築師事務所
Zan and Yuan Associates
Architects and Planners

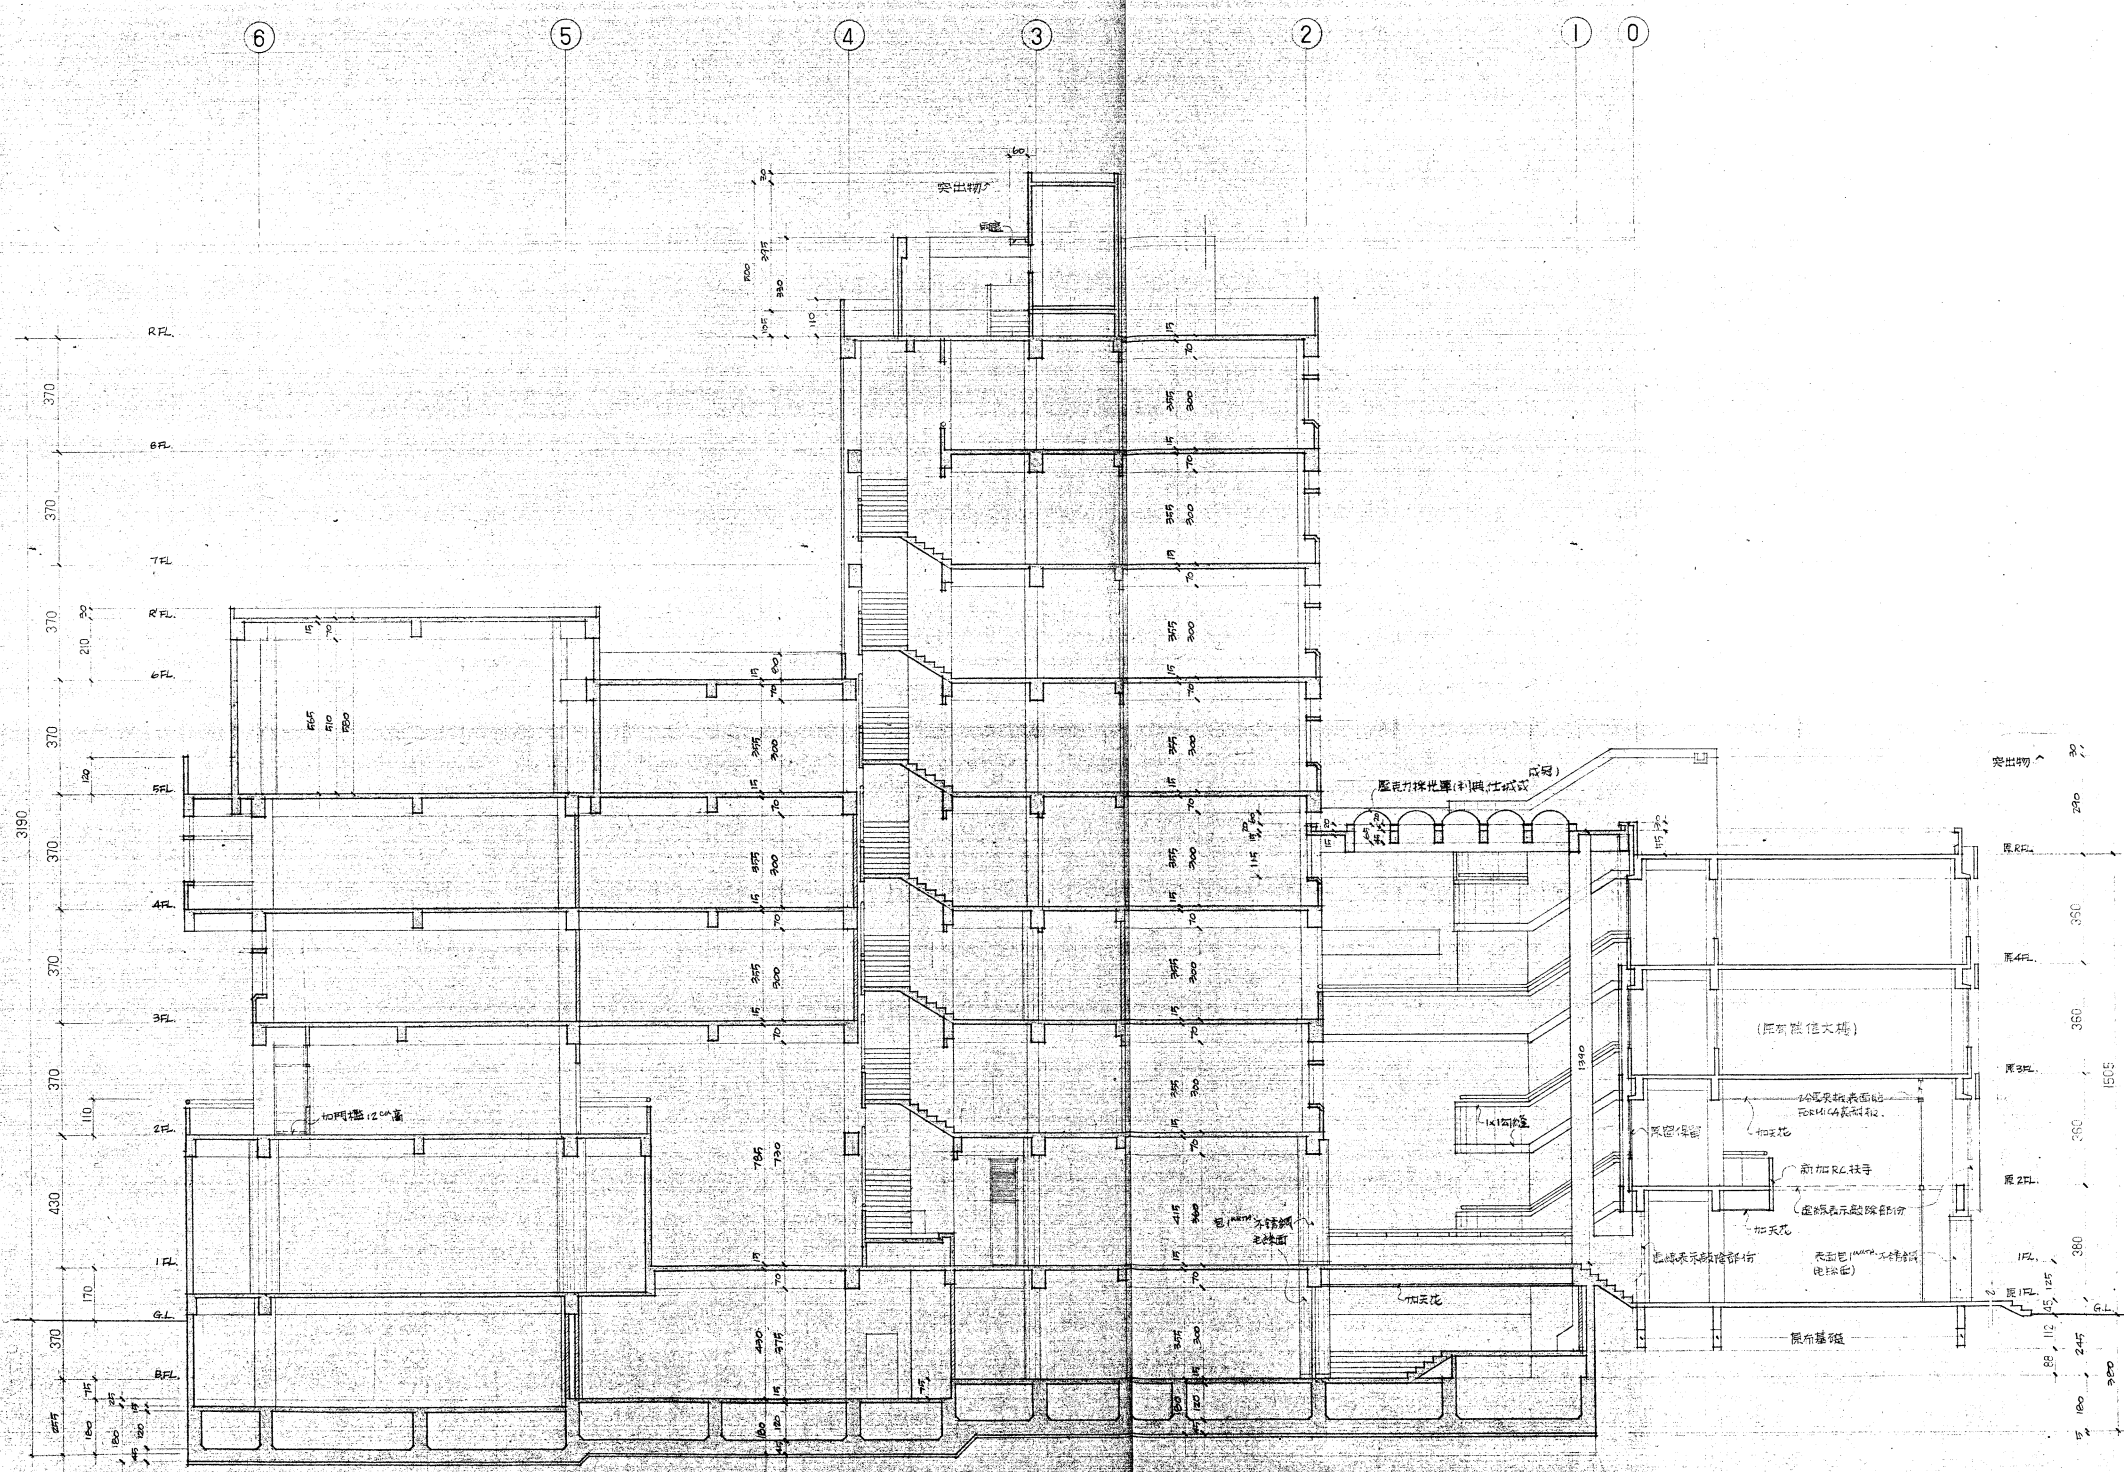

Issues/Revisions			
次數	日期	繪圖	校對
1	1985.10	21	21
2	7.14	21	21
3	8.8	21	21

70	比例
說明	1/100
圖號	圖號
A4-1	

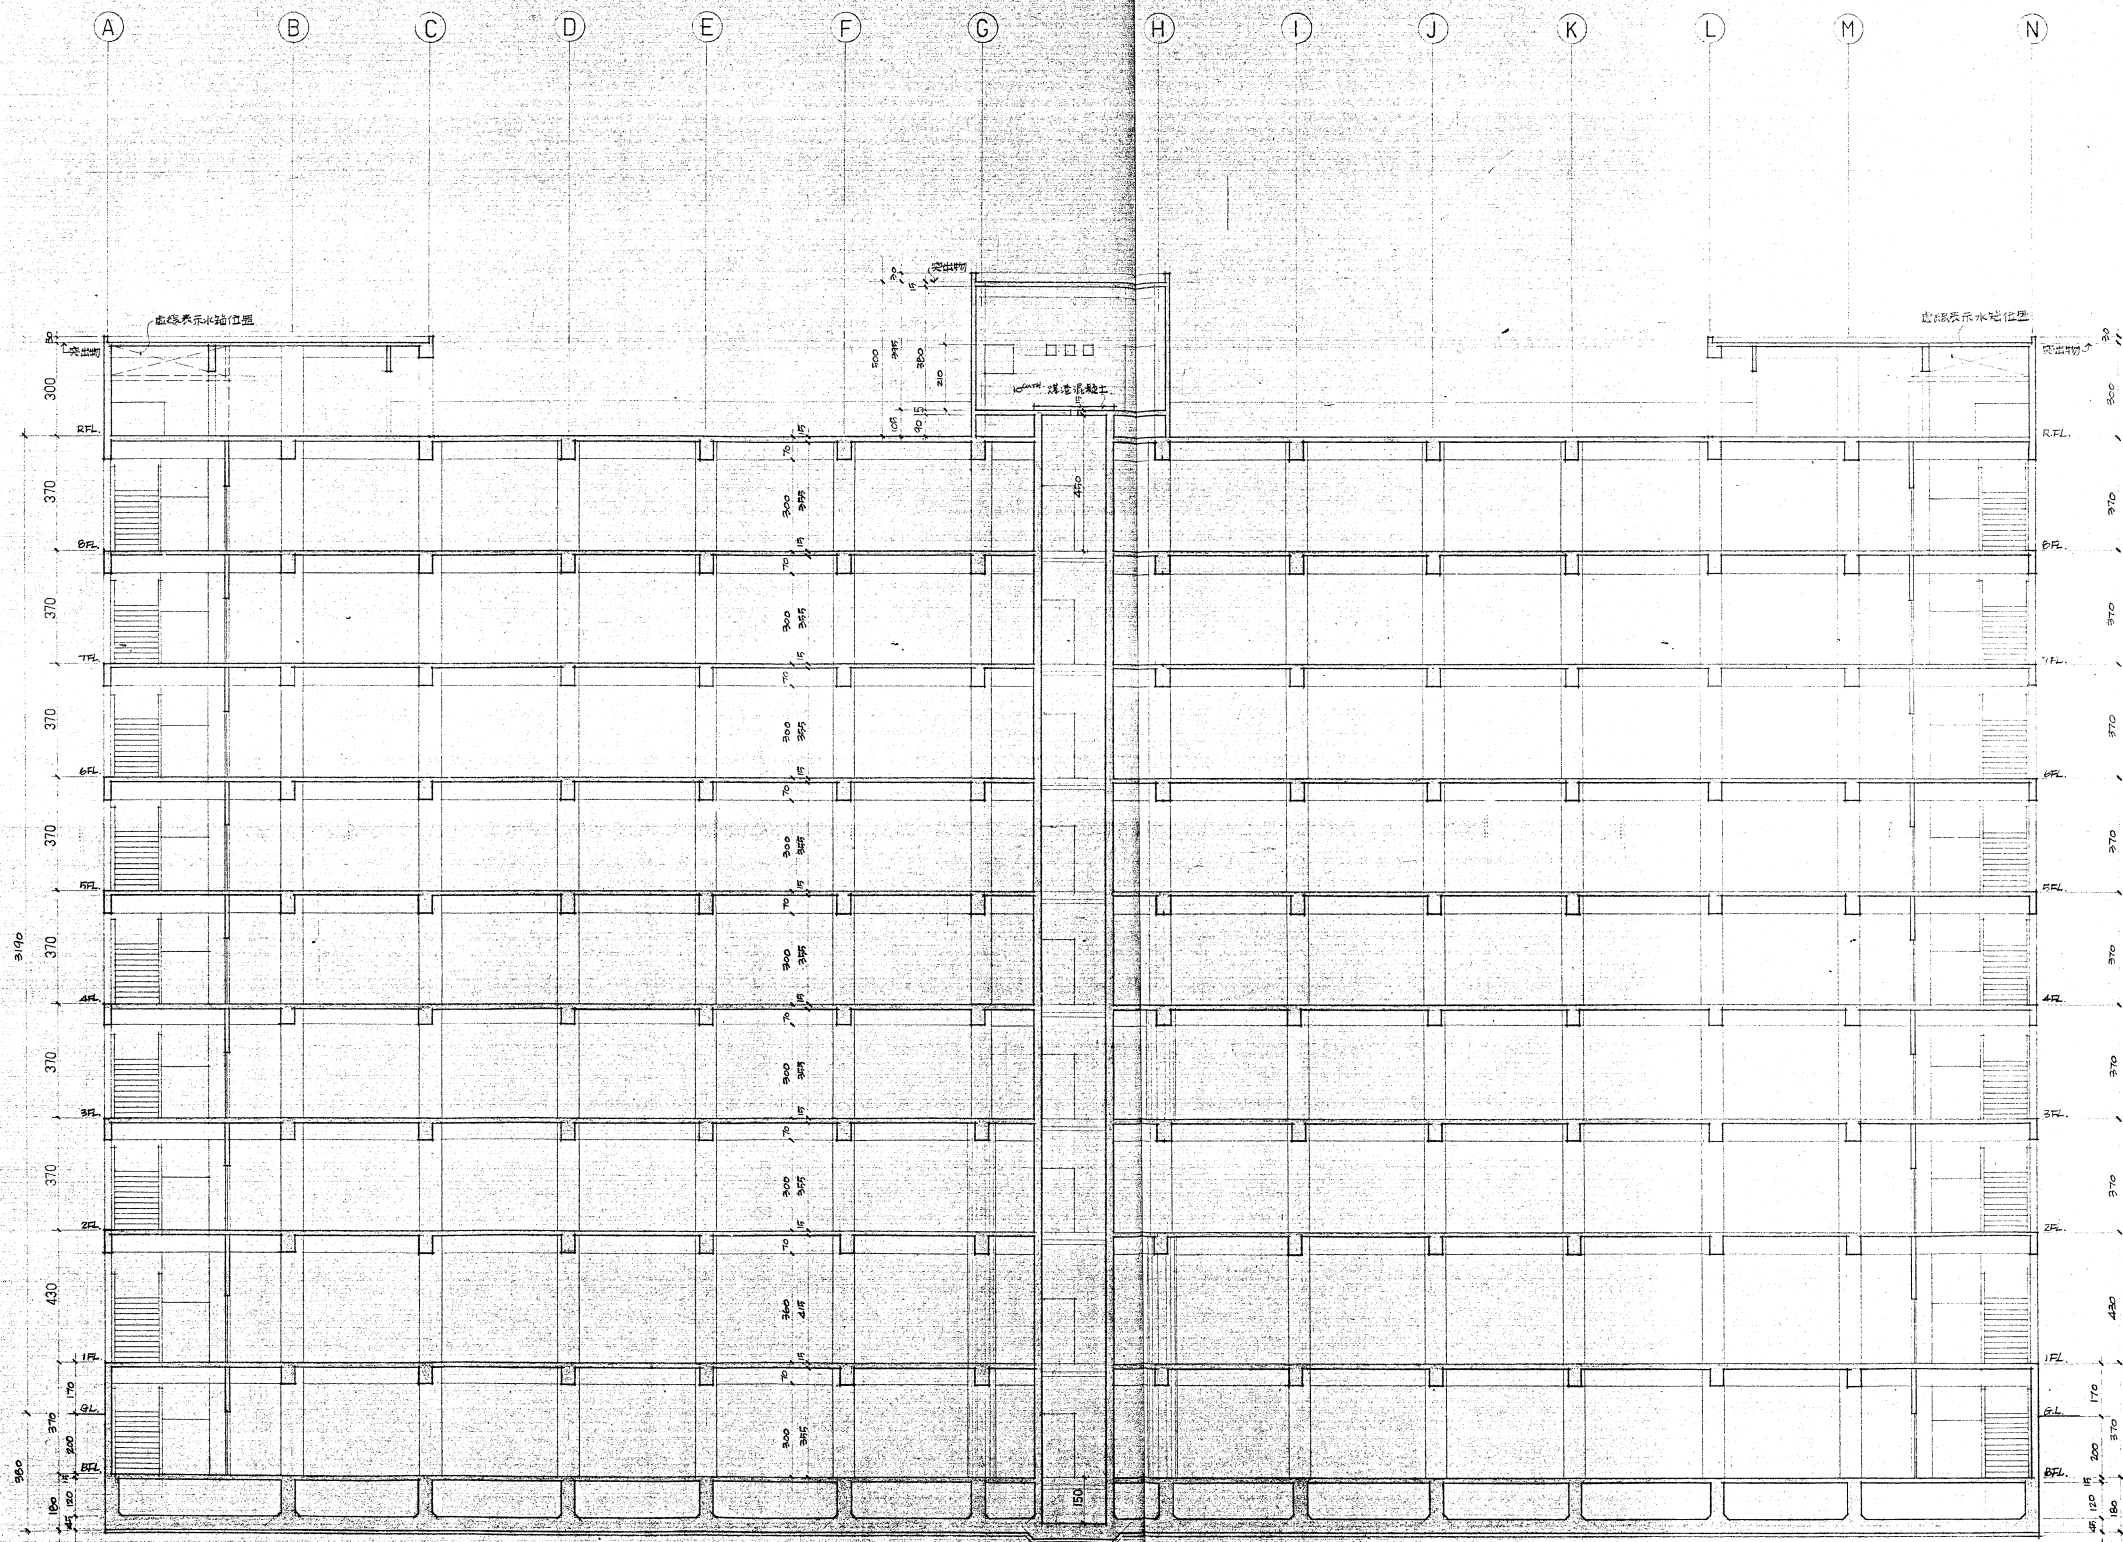

Issues/Revisions

次數	日期	繪圖	核對
1	78.5.20	24	24
2	7.14	24	24
3	8.8	24	24


業務號 24

說明 比例 1/100

圖號 參考北向

A4-2

篤信大樓平面及立面參考圖說

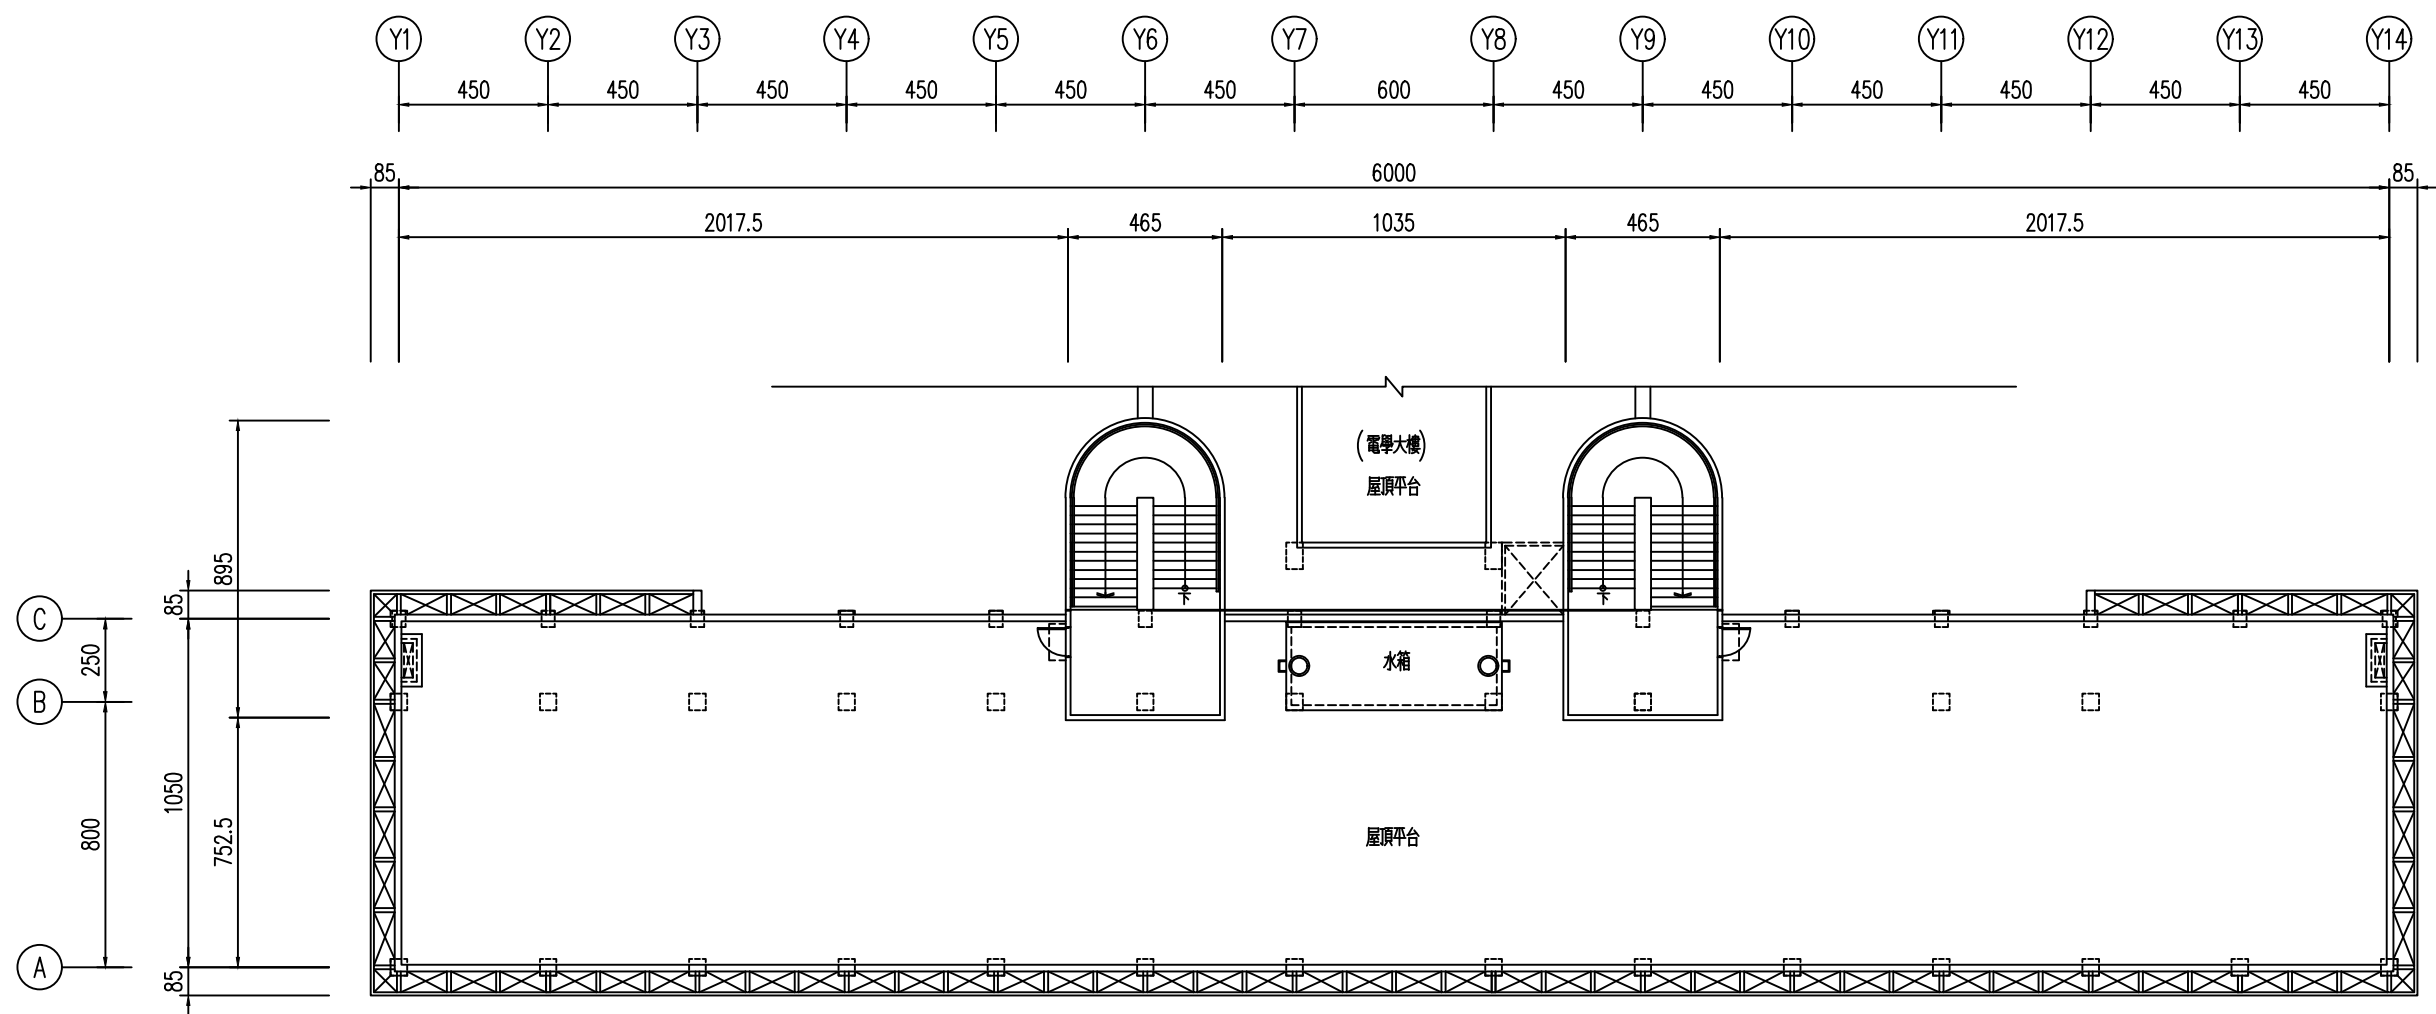

1
A1-5 中原大學— 篤信大樓 屋頂層平面圖 SCALE = 1/200



屋頂突出物頂平面圖


案件名稱	中原大學— 篤信大樓 建築物耐震能力詳細評估工作	承攬廠商	臺灣省土木技師公會	大綱 NO.	日期 DATE	修改內容	REVISIONS	工程名稱 PROJECT	圖 號 PROJECT		繪圖 DRAWN	校對 APPROVED	圖章	圖號 DRAWING NO.			
									建築平面圖		設計 DESIGNED	審核 REVIEWED		申請圖章	施工程序表		
									比例 SCALE	1:200(A3)	日期 DATE	110.02				SECRET NO.	／
											校對 REVIEWED					／	
																／	



1
A3-1 中原大學—篤信大樓 正向立面圖 SCALE = 1/200


案件名稱	中原大學—篤信大樓 建築物耐震能力詳細評估工作	承攬廠商	臺灣省土木技師公會	大型 圖	日期	DATE	修改內容	說明事項	工程名稱	PROJECT	圖 名		繪圖	校對	圖 號	圖 號							
								中原大學—篤信大樓			建築立面圖	DRAWN	APPROVED	DRAWING NO.									
												DESIGNED											
												SCALE	1:200(A3)			日期	110.02	校對	REVIEWED	繪圖	NO.	校對	NO.

智信樓平面及立面參考圖說

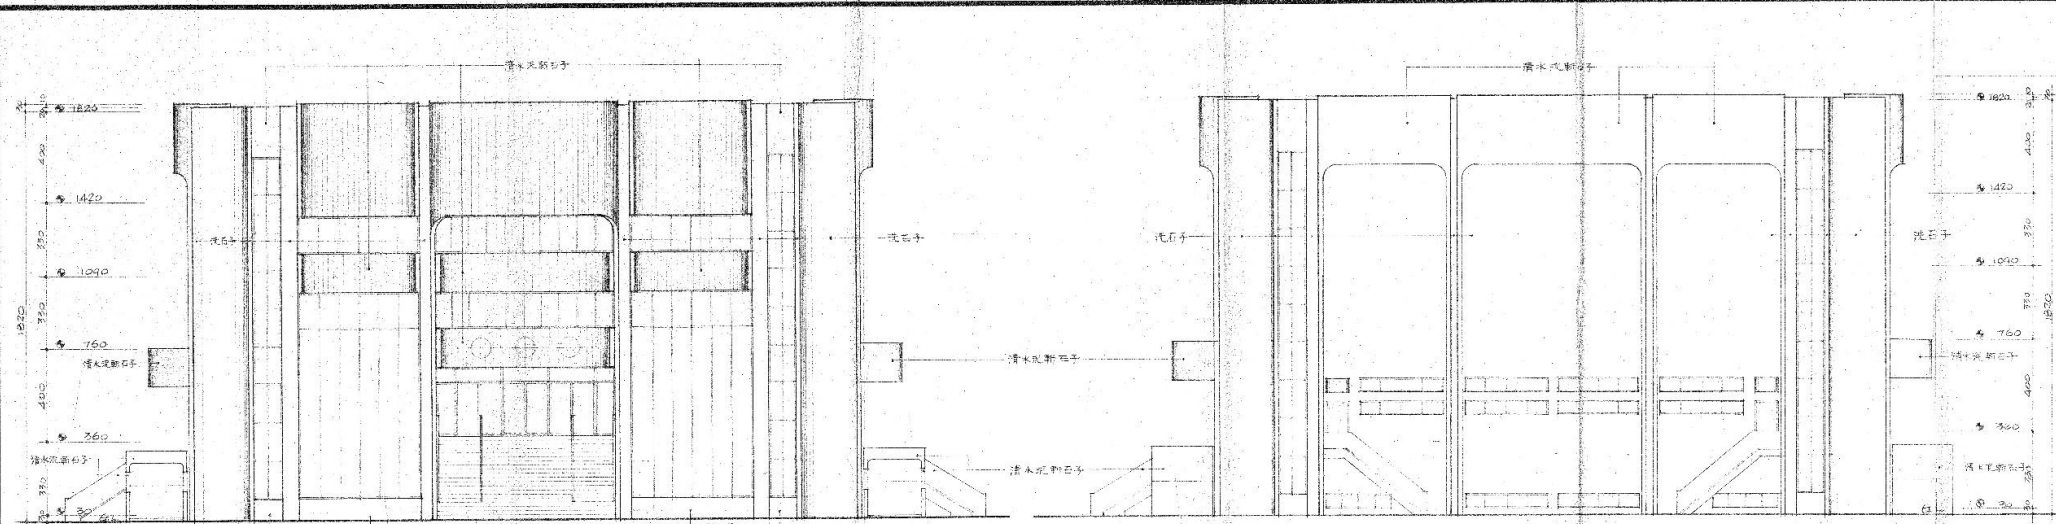


正向立面圖 SCALE: 1/100

背向立面圖 SCALE: 1/100

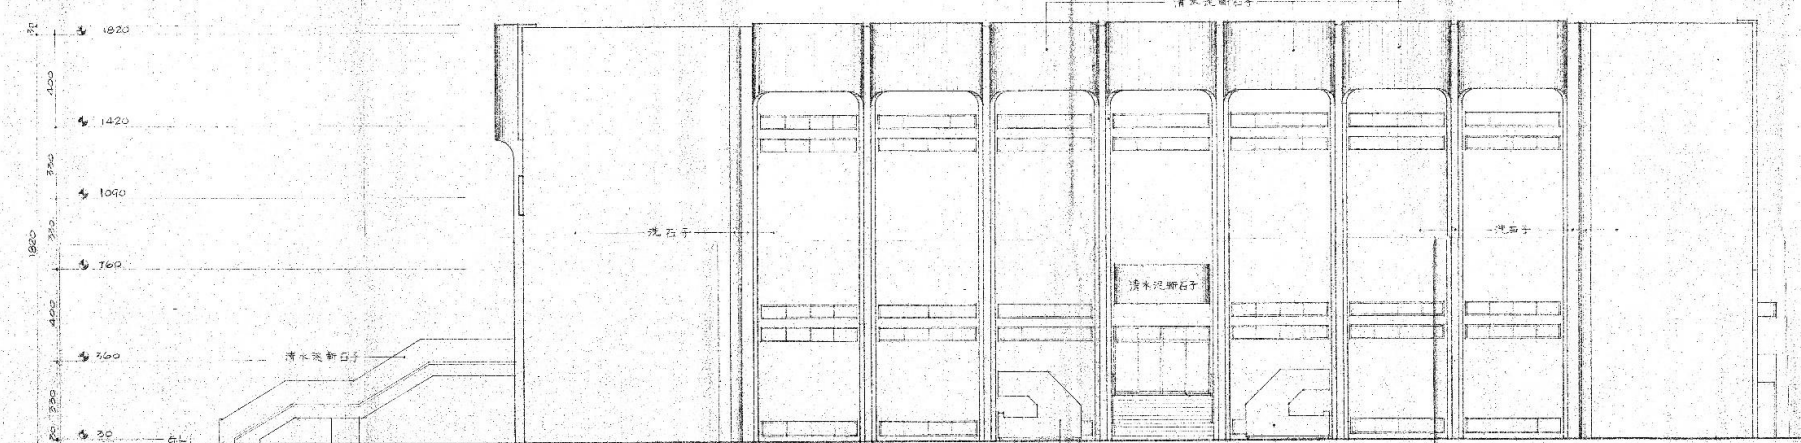

右側立面圖 SCALE: 1/100

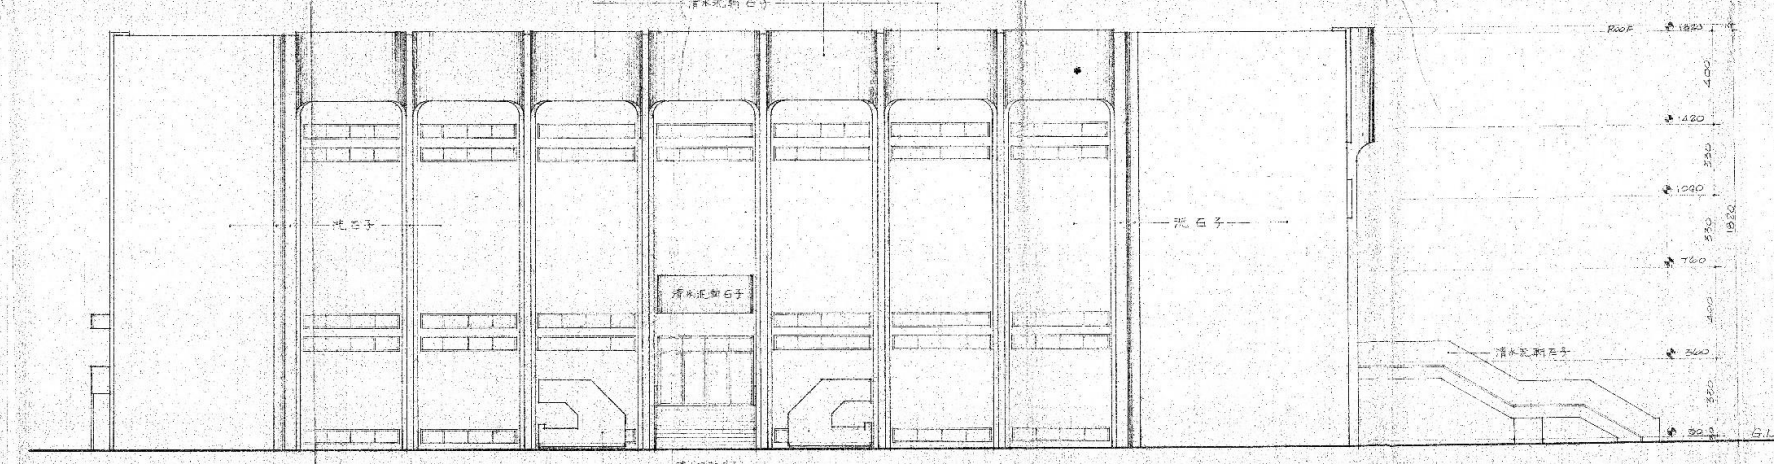

左側立面圖 SCALE: 1/100

NO.	DATE	REVISIONS	INIT

DRAWN BY _____

CHECKED BY _____

DESIGNED BY _____

PROJECT MANAGER _____

APPROVAL _____

JOB NO. _____

DATE _____

SCALE 1/100


SHEET TITLE	JOB TITLE	CLIENT
各向立面圖	室內設計工程	財團法人 醫院

磊 磊
建築師事務所


SEAL _____

DRAWING NO. A-8


SHEET NO. _____

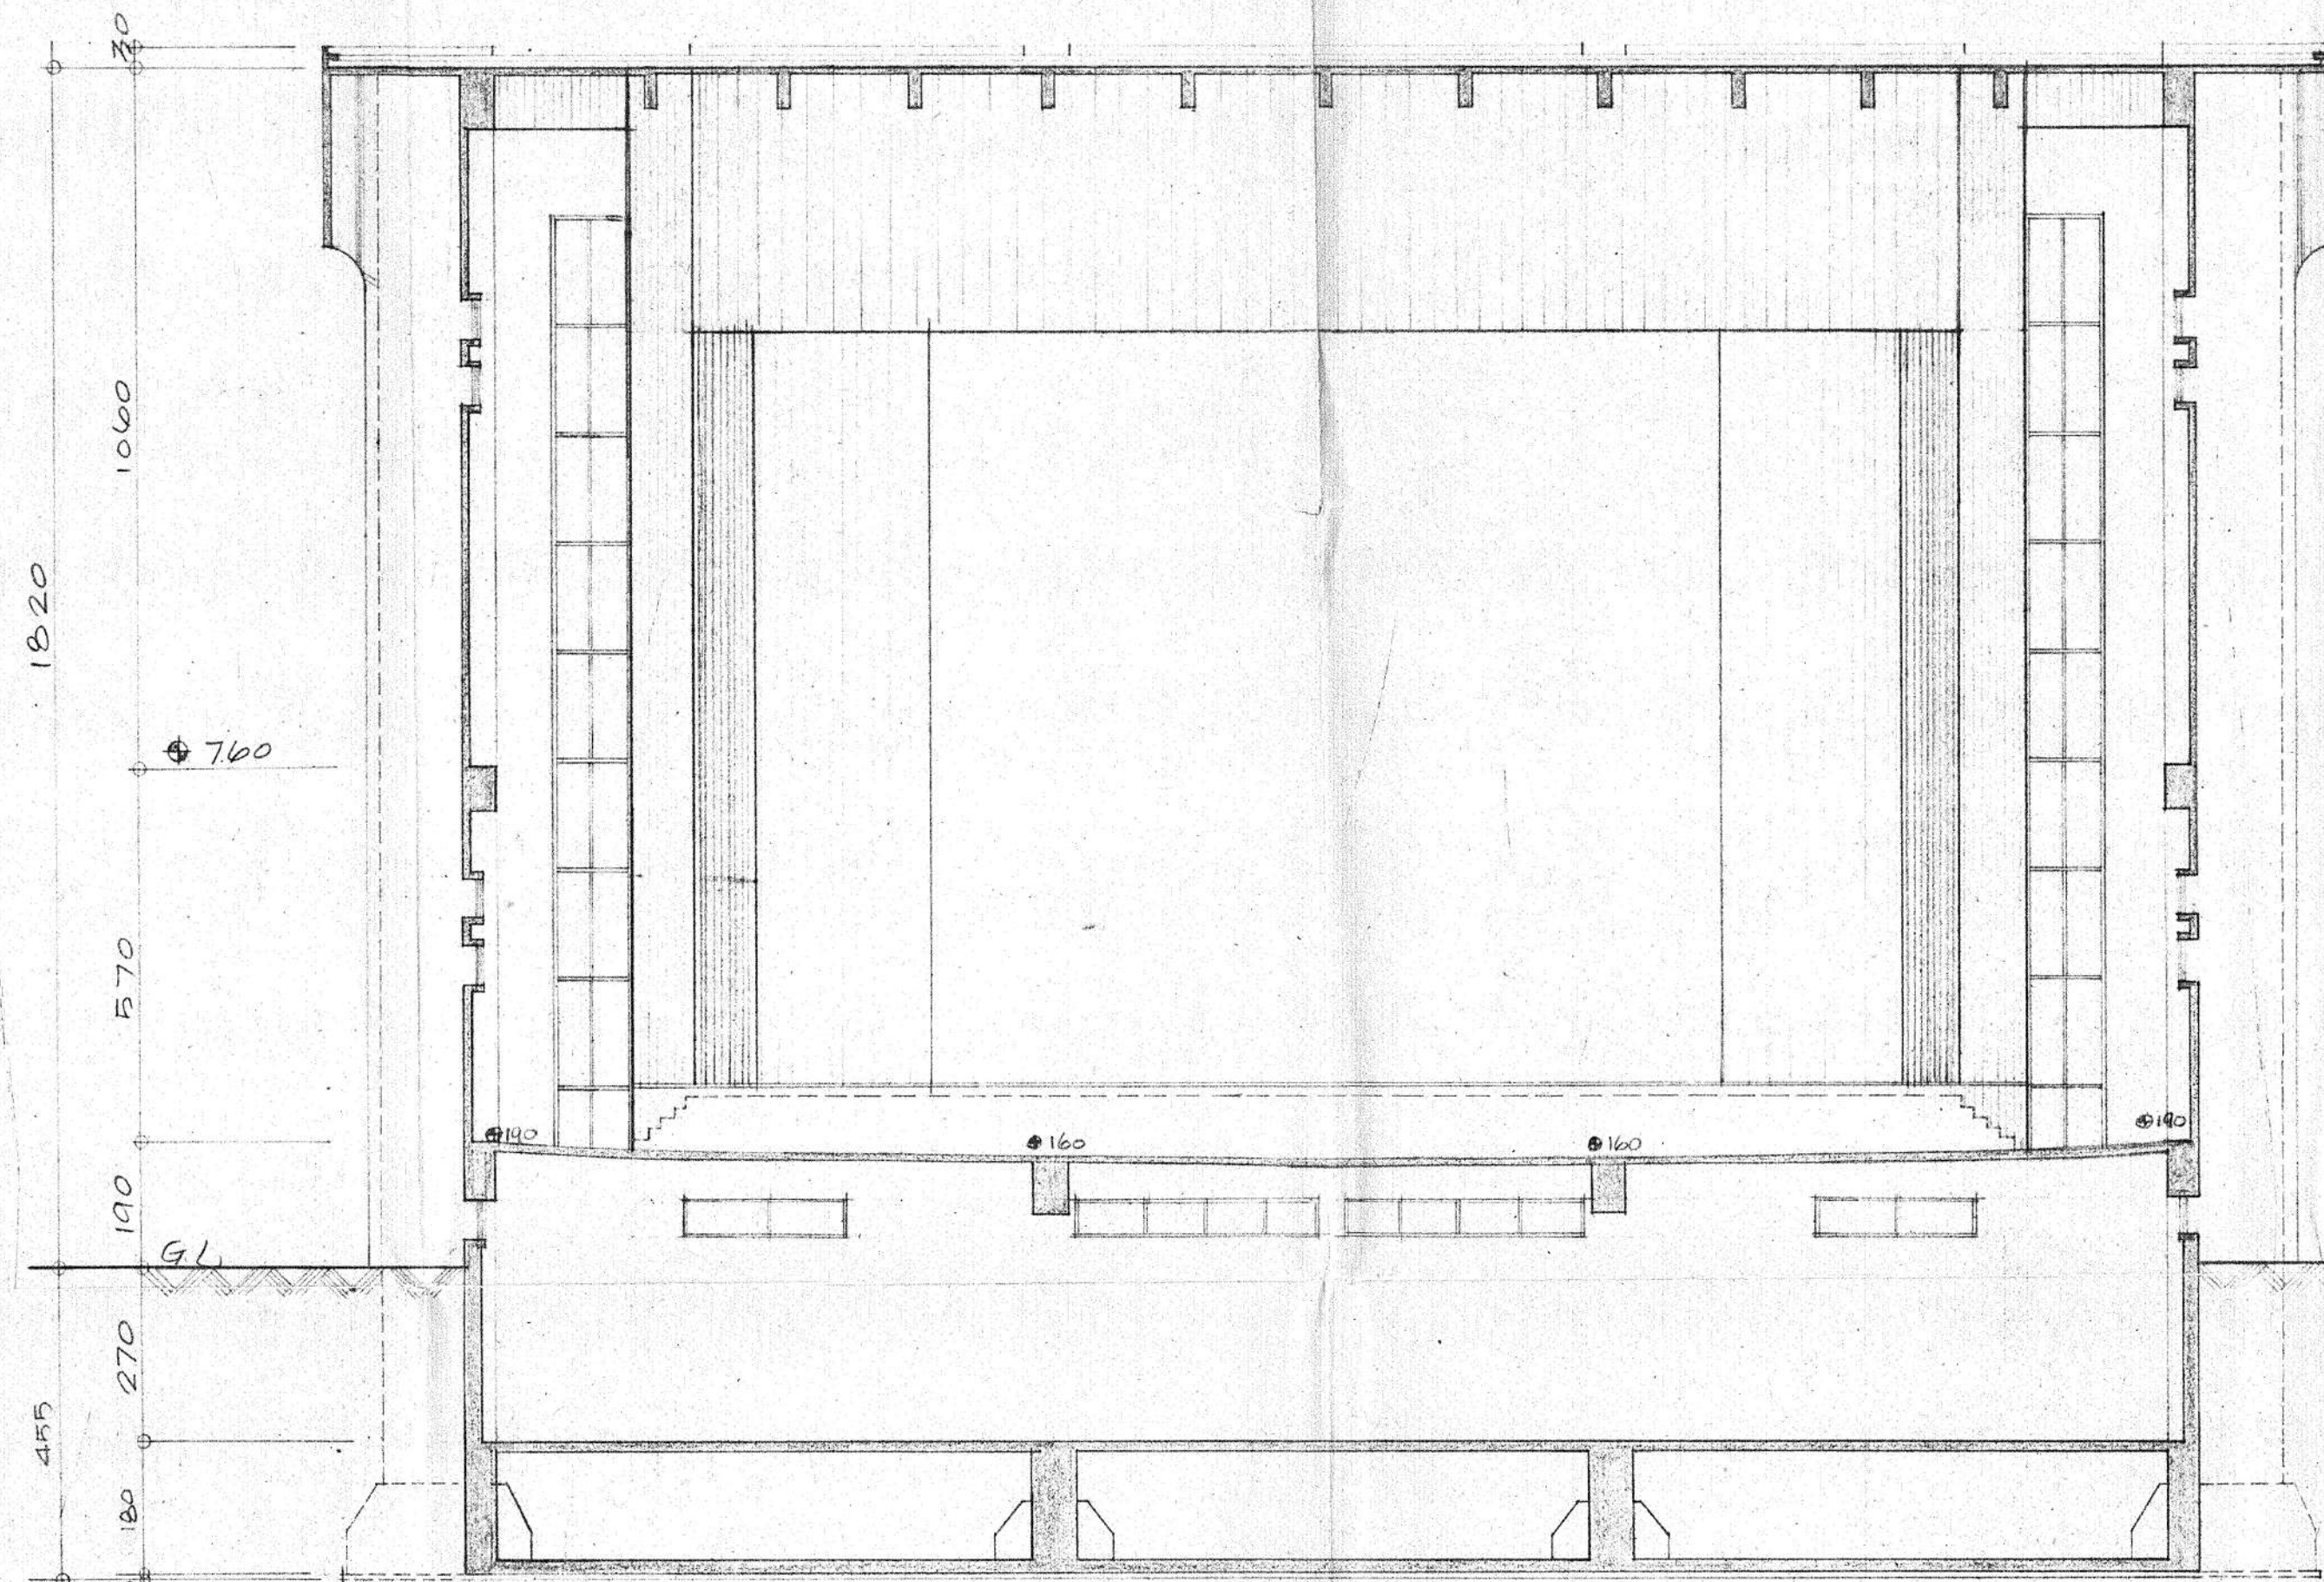

② 橫向剖面圖 SCALE: 1/100

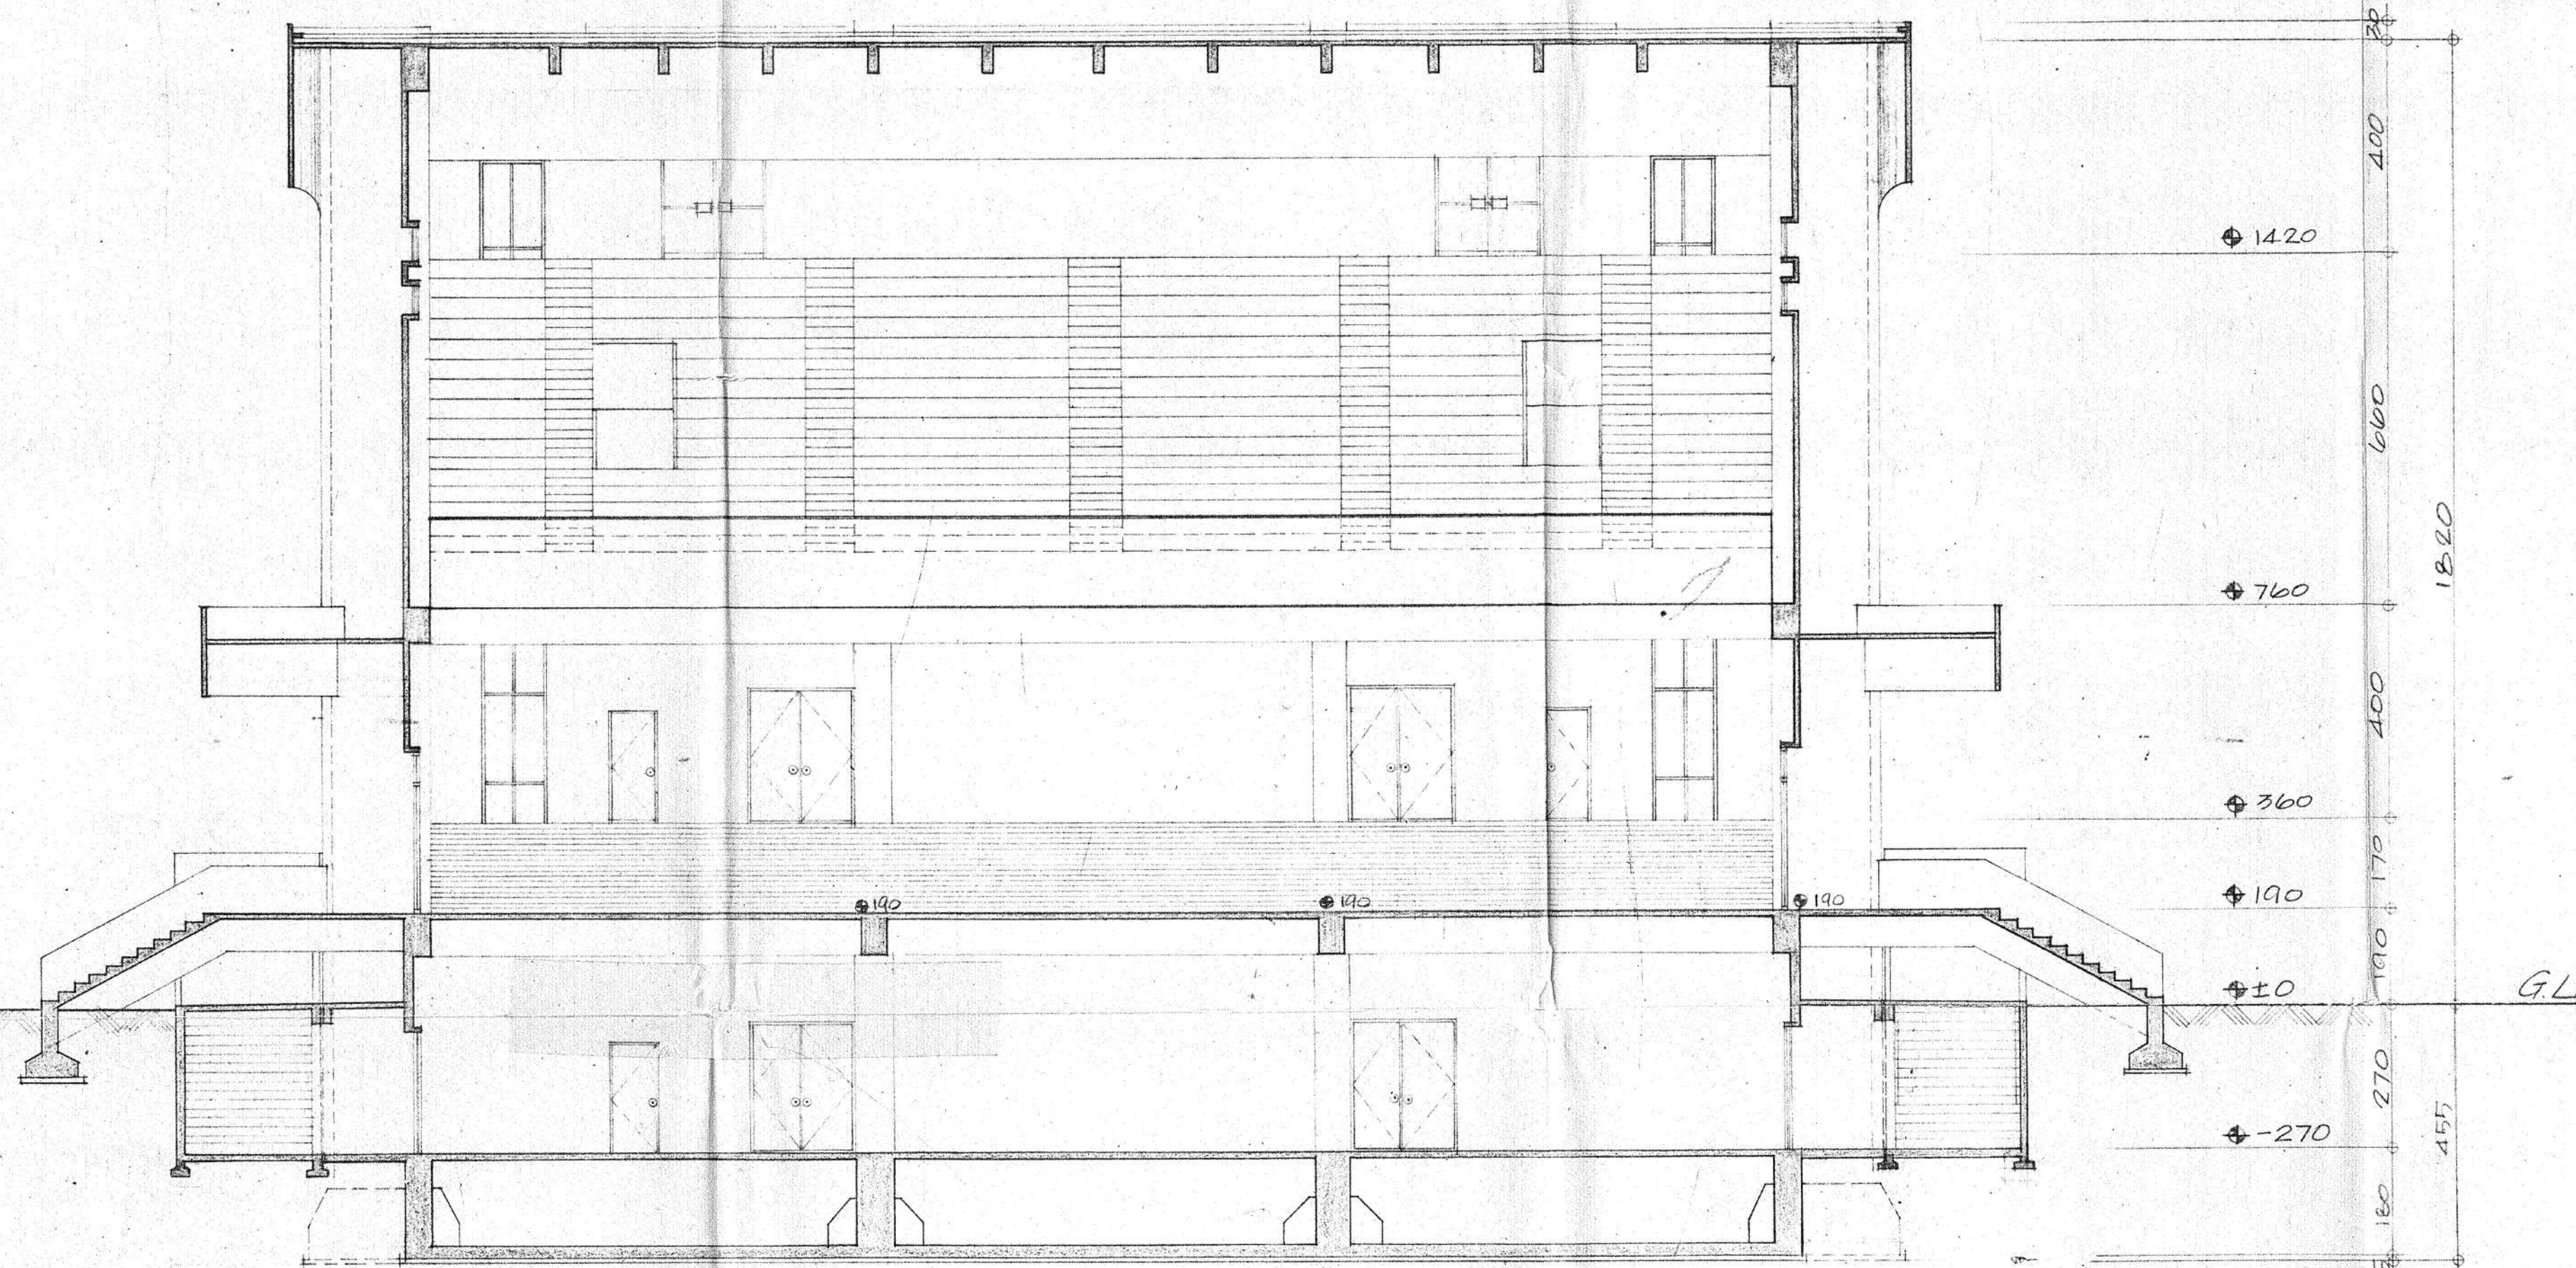

③ 橫向剖面圖 SCALE: 1/100

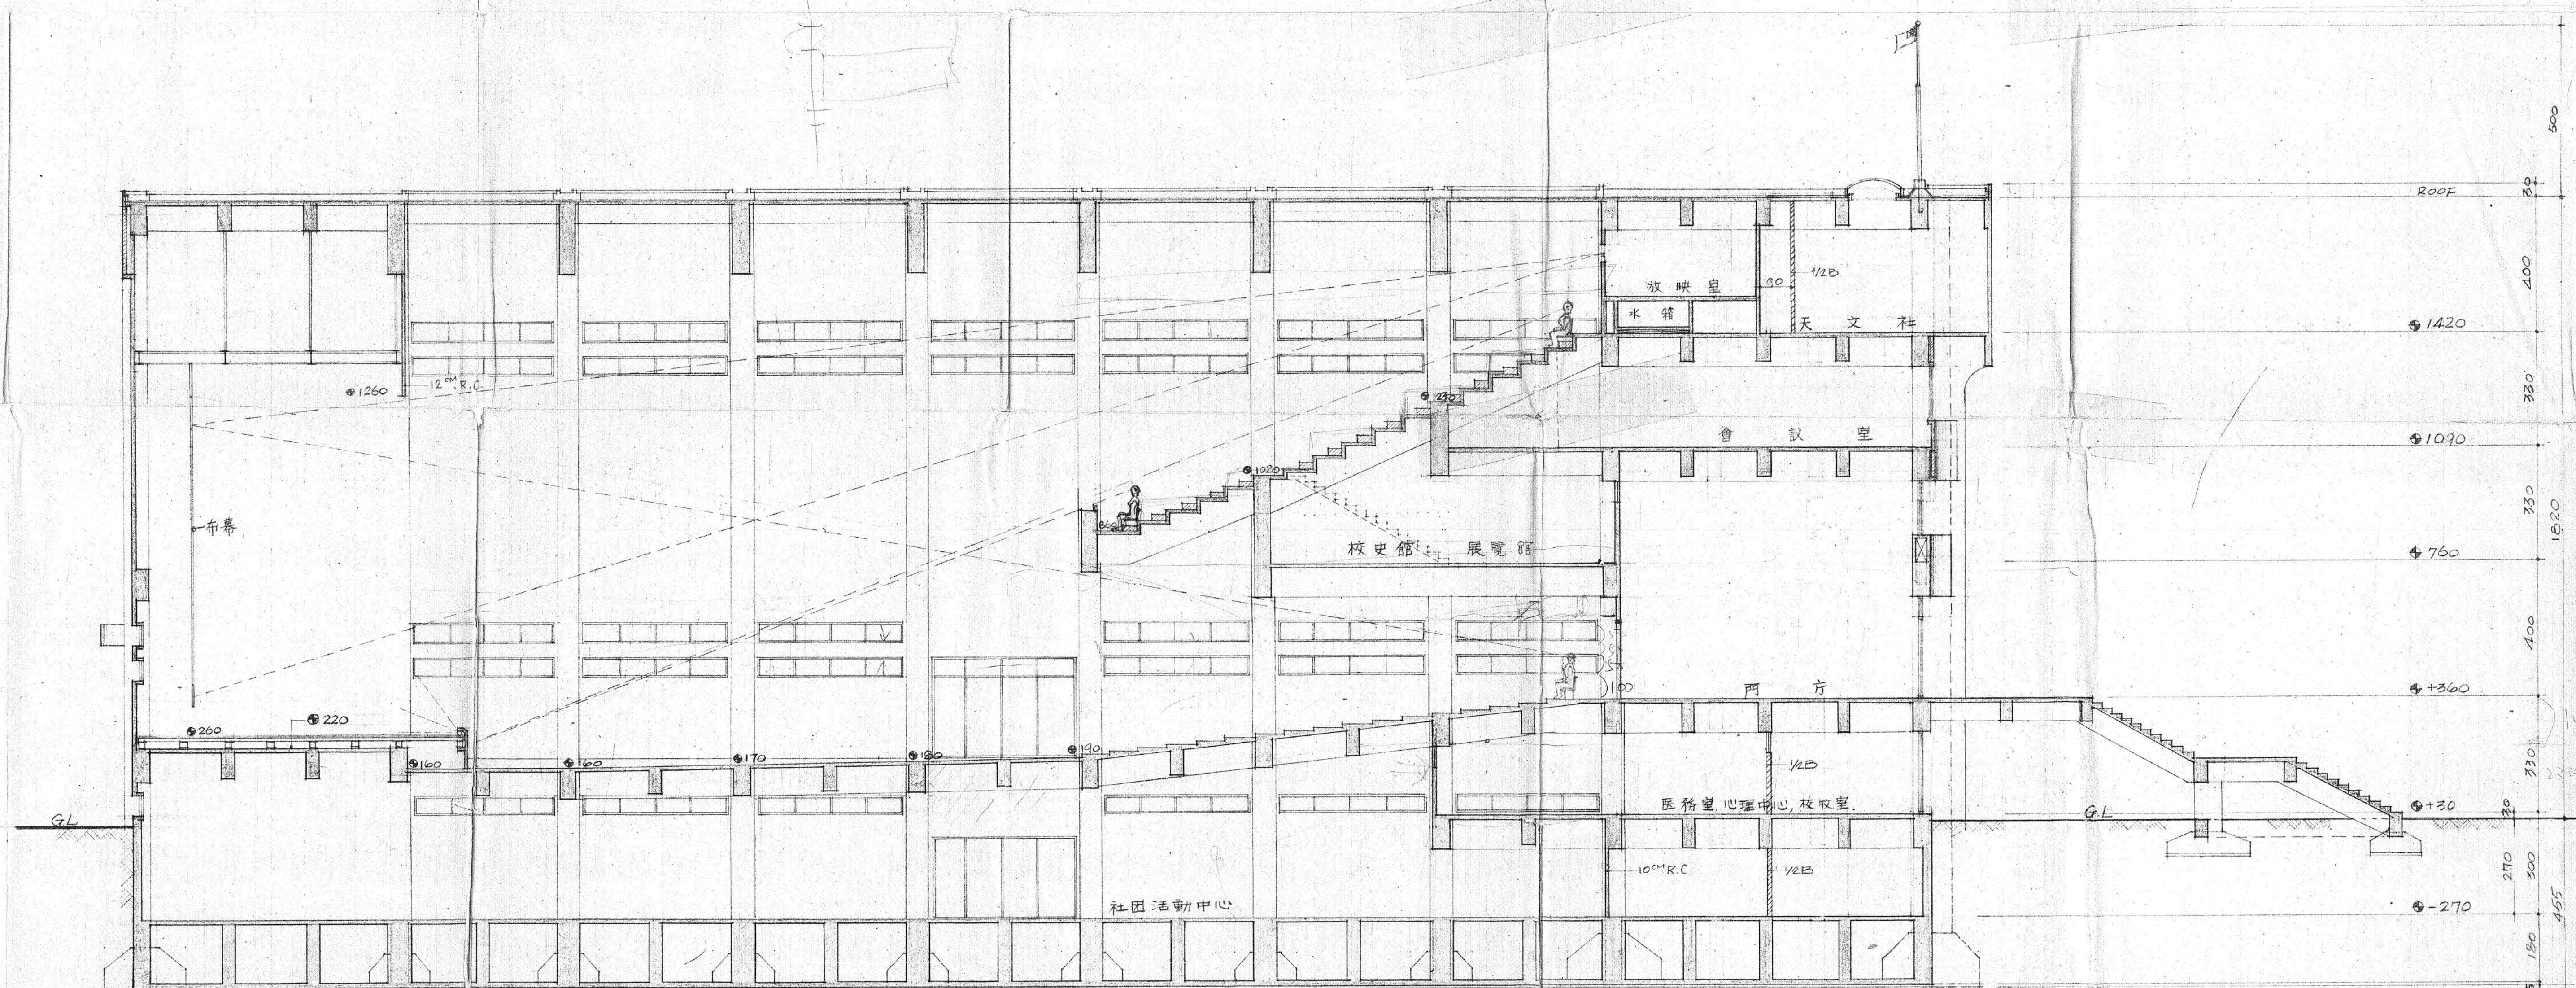

① 縱向剖面圖 SCALE: 1/100

NO. DATE

DRAWN BY

CHECKED

DESIGNED

PROJECT

APPROVAL

JOB NO.

DATE

SCALE

SHEET TITLE


縱向
橫向
剖面圖

磊
建


SEAL

DRAWING NO.


A-9

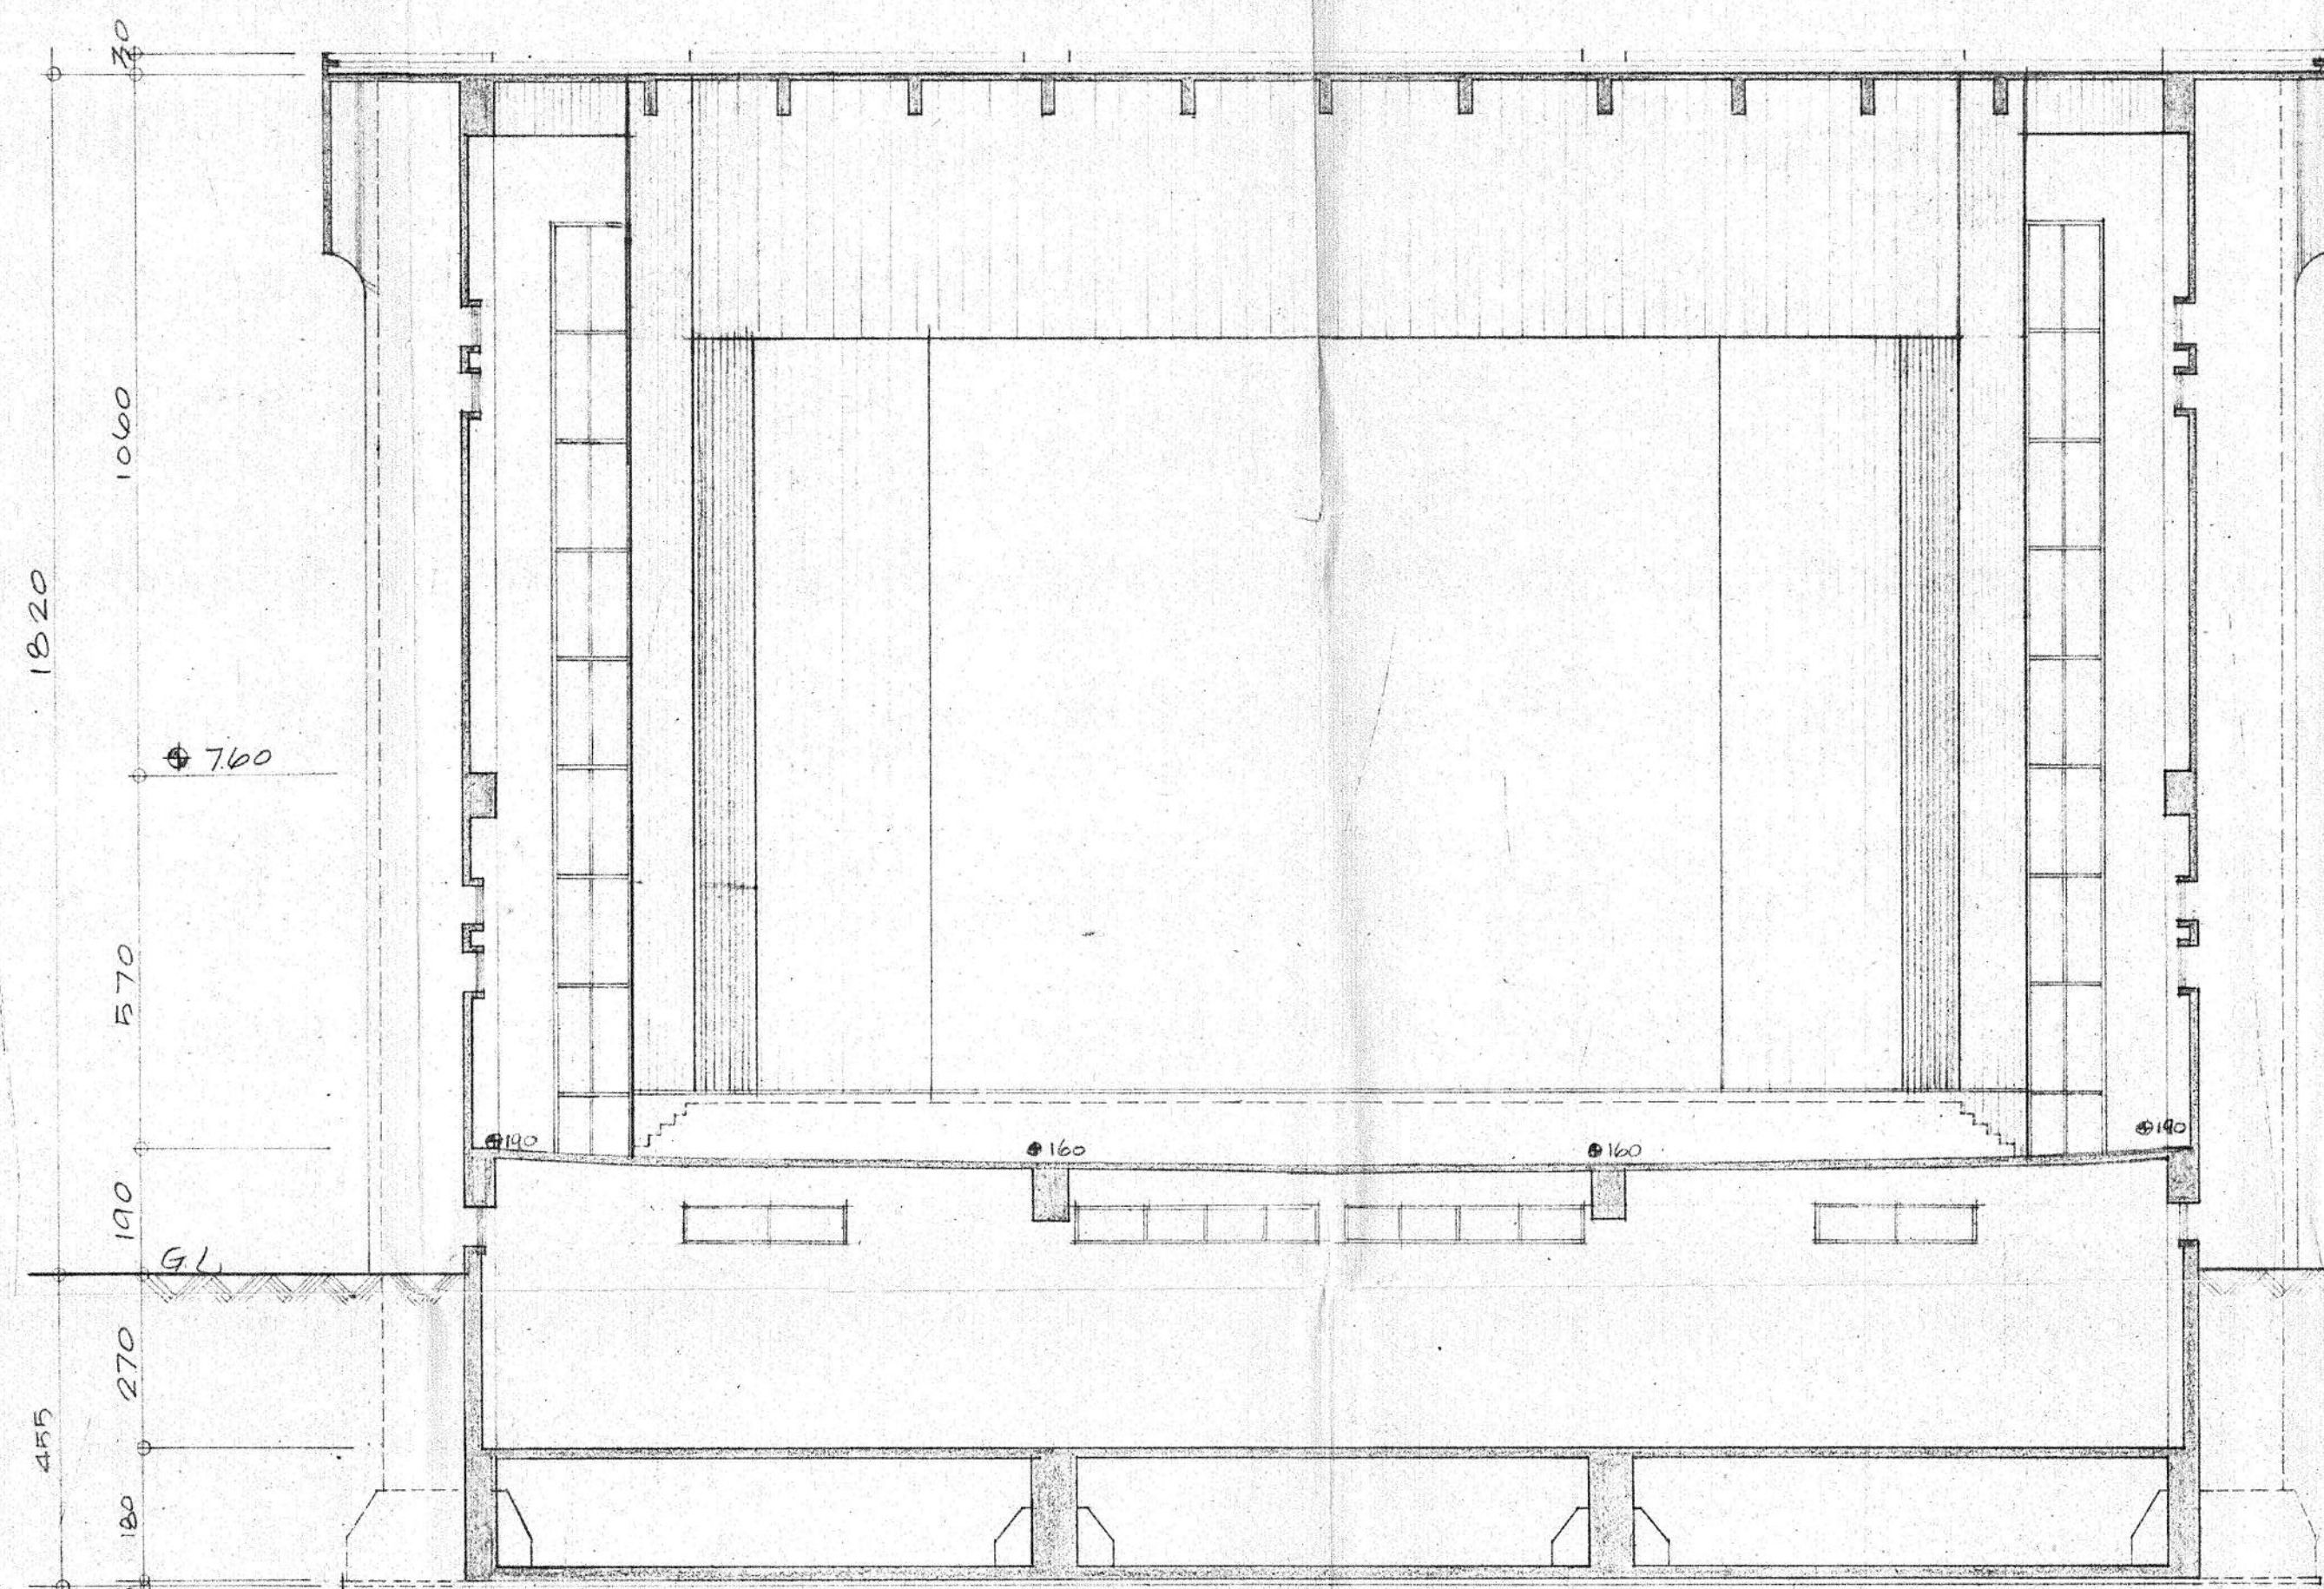

② 橫向剖面圖 SCALE: 1/100

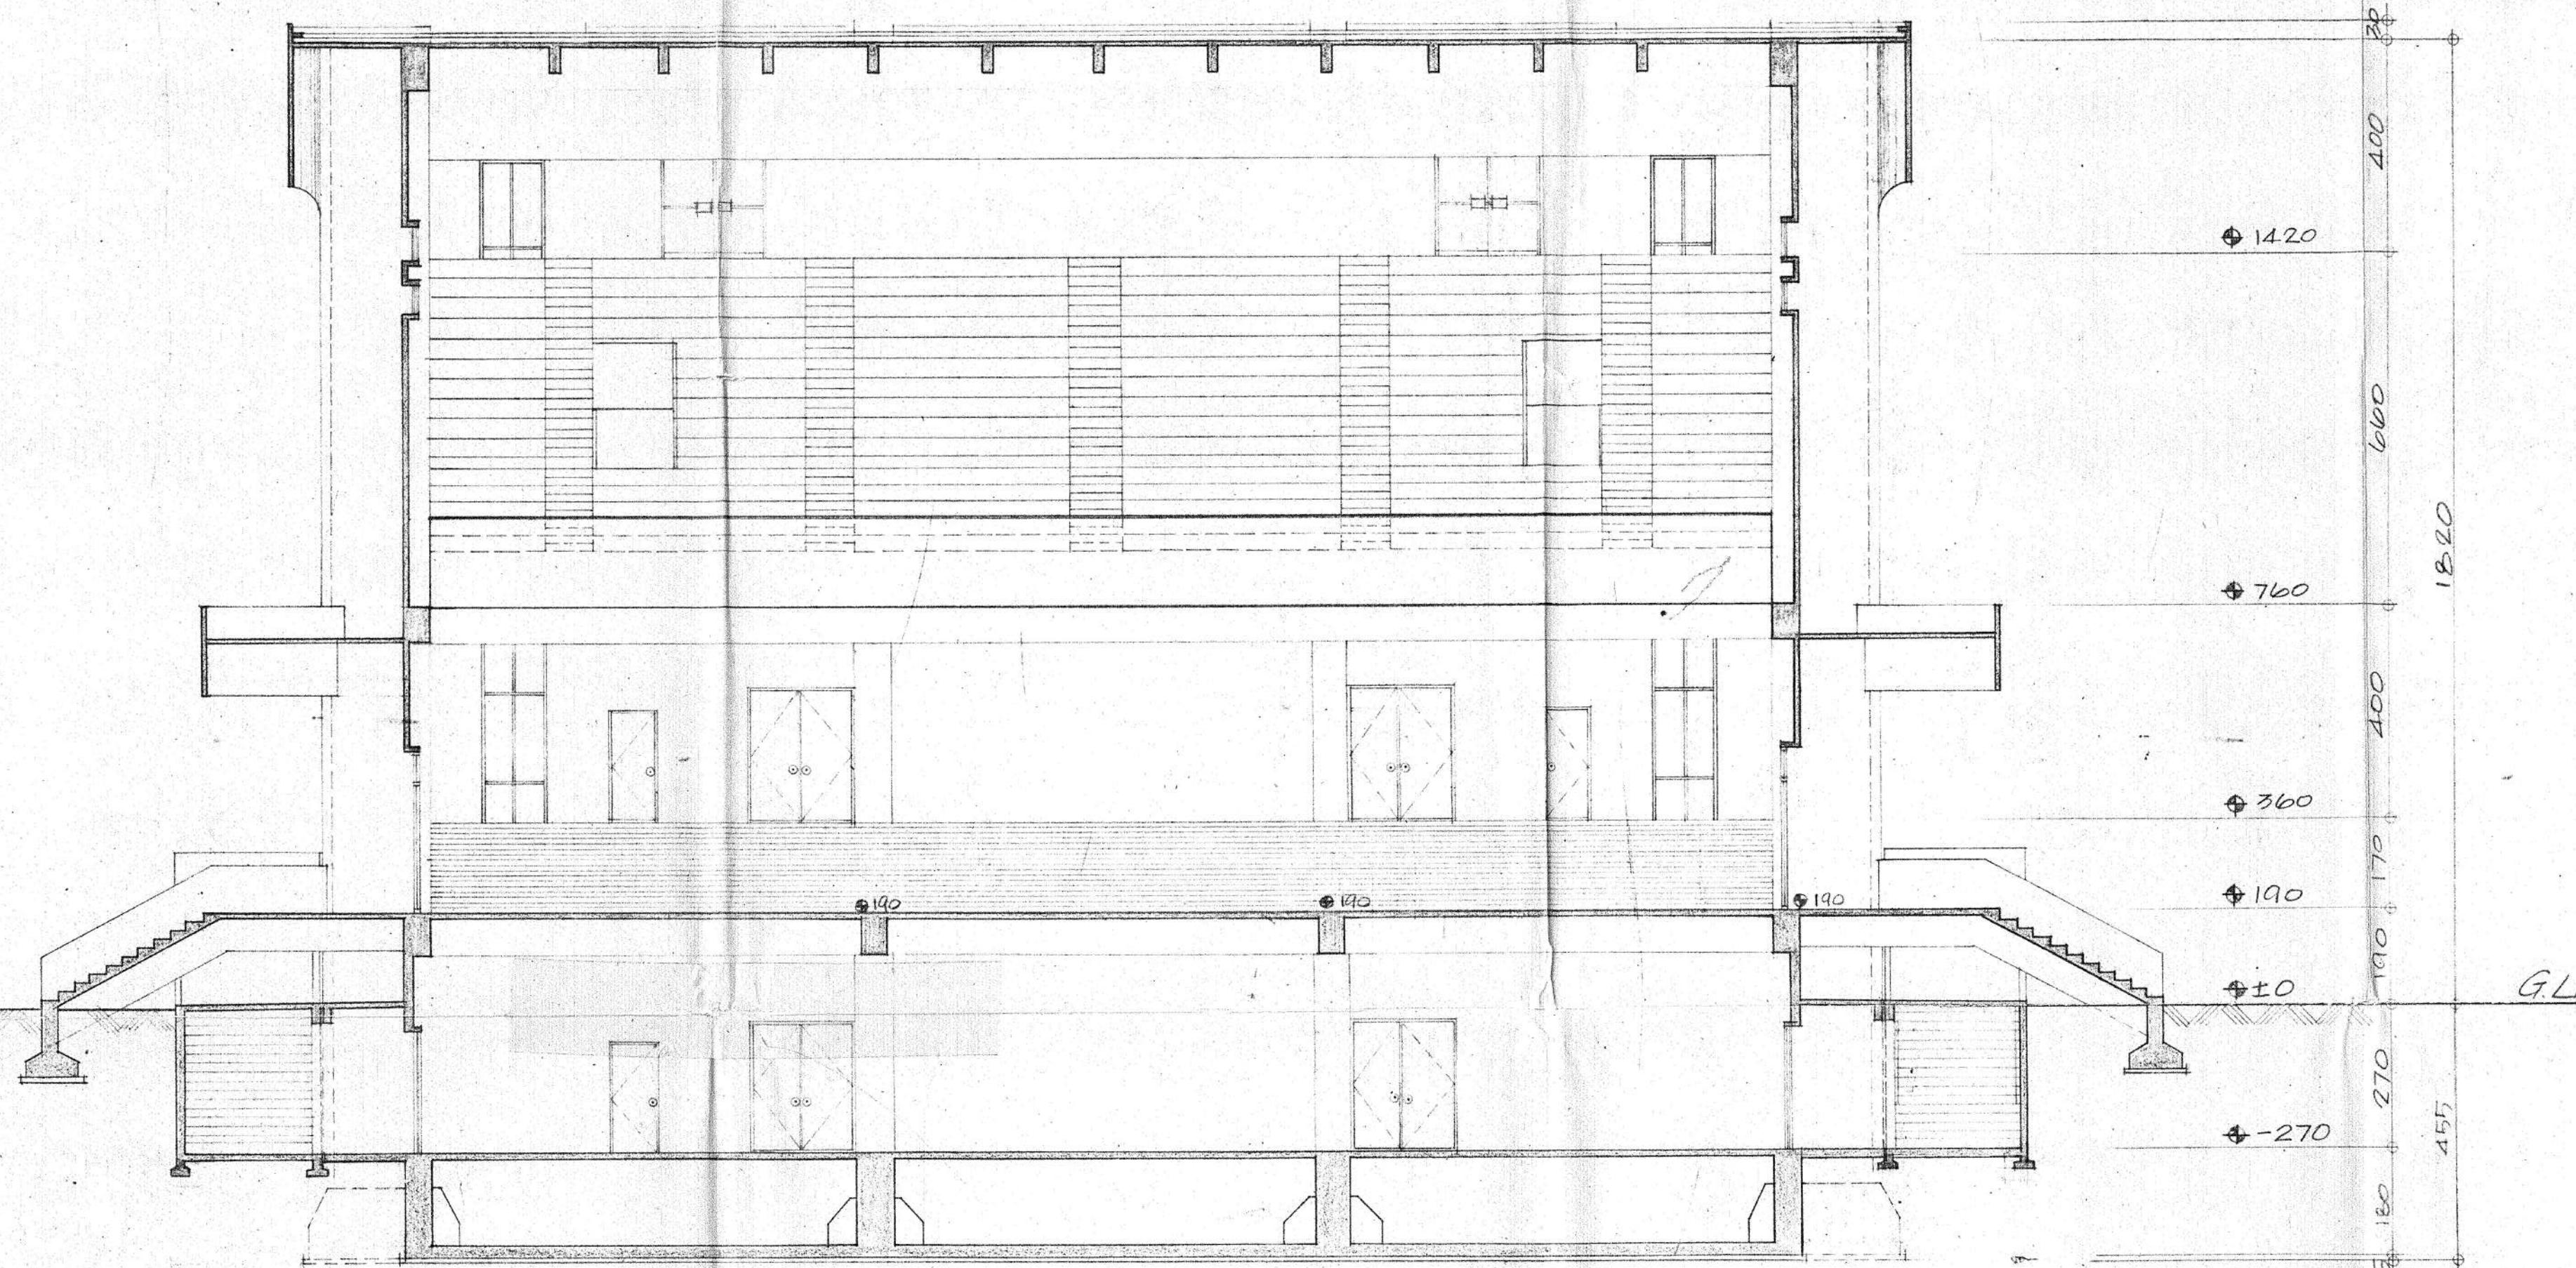

③ 橫向剖面圖 SCALE: 1/100

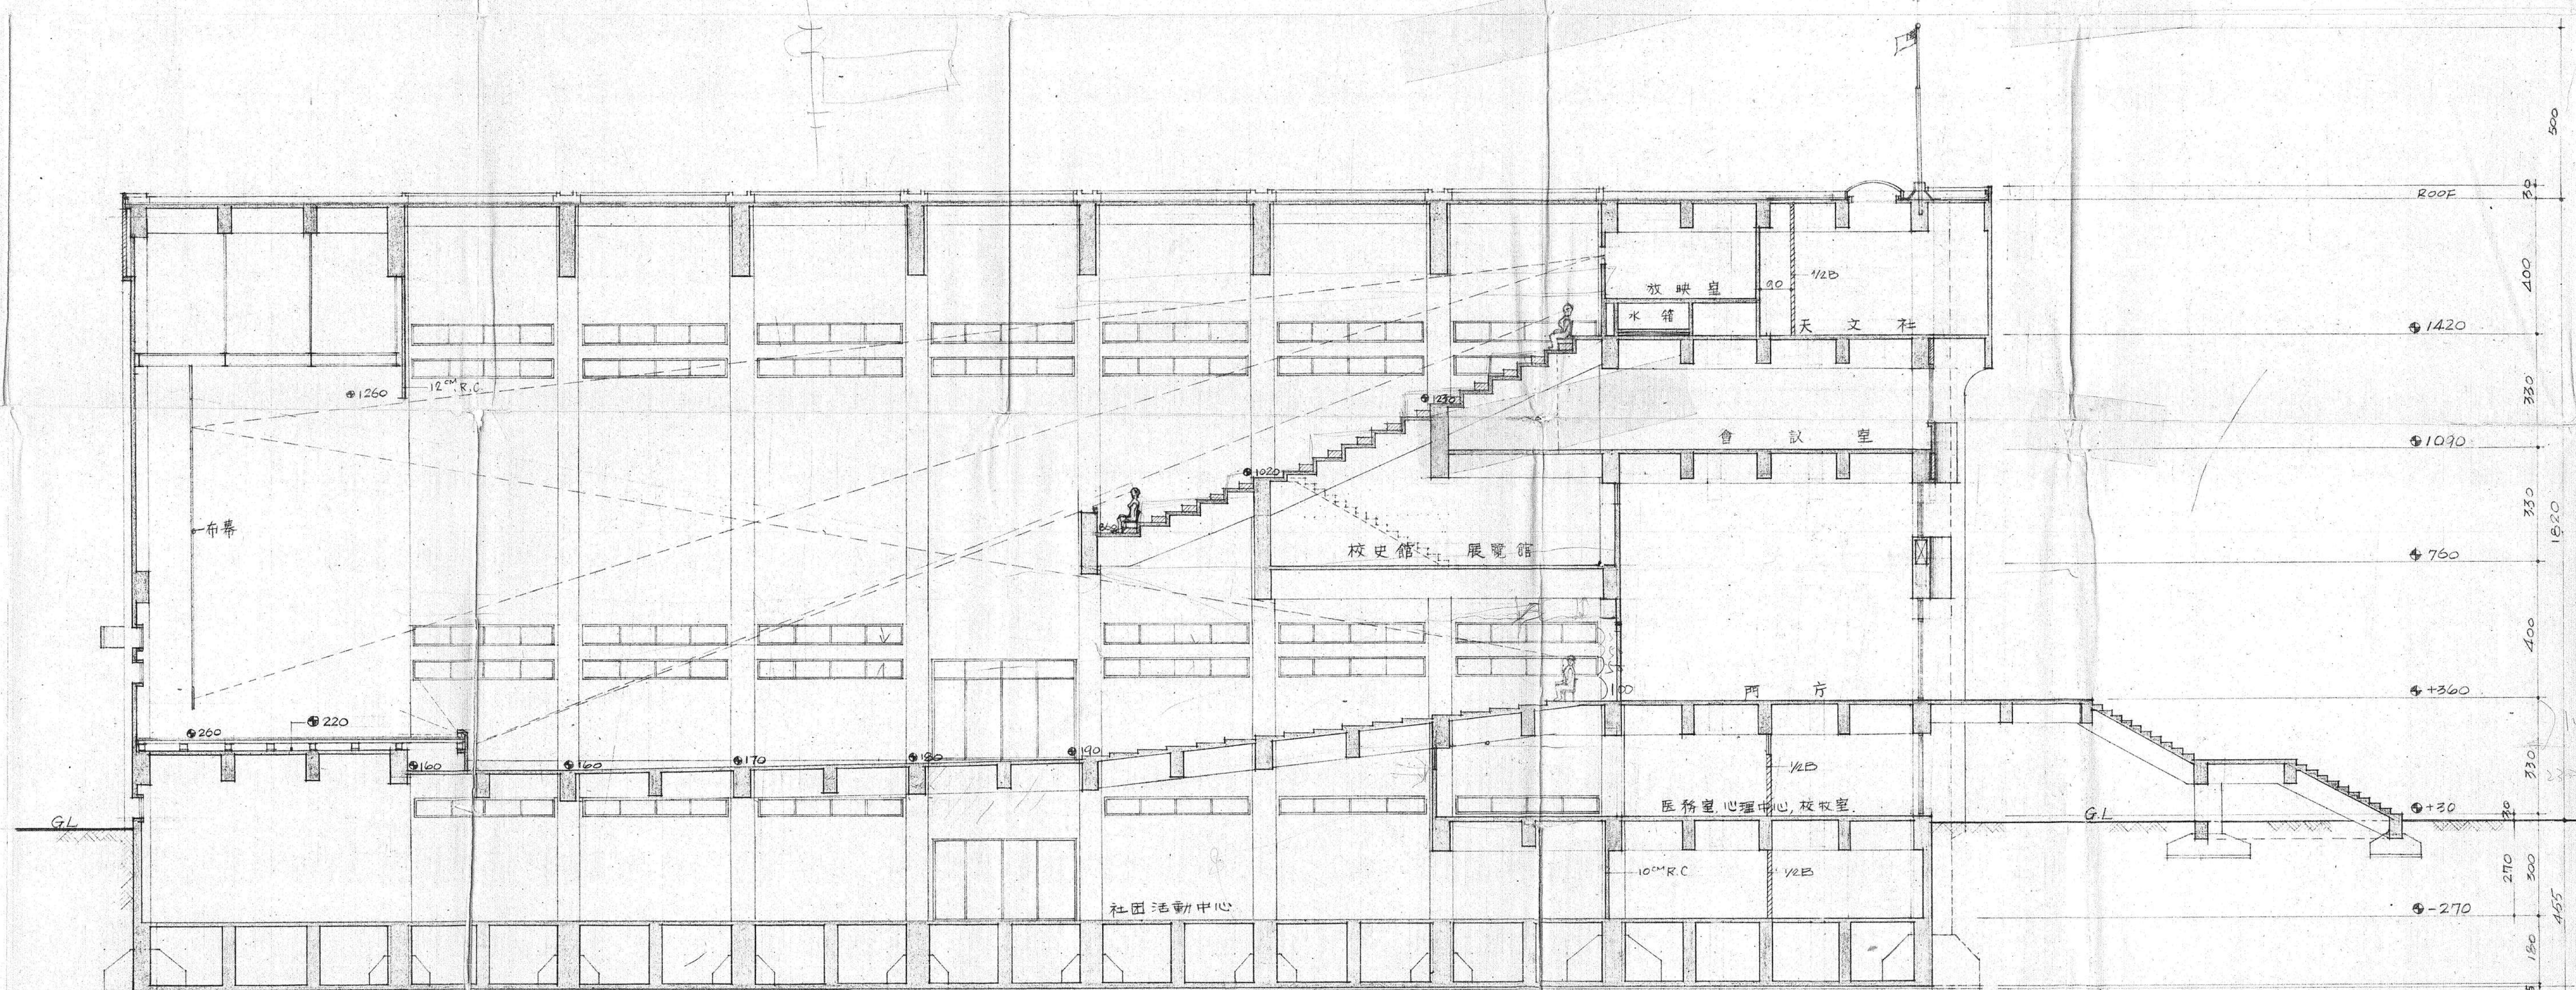

① 縱向剖面圖 SCALE: 1/100

NO. DATE

DRAWN BY

CHECKED

DESIGNED

PROJECT

APPROVAL

JOB NO.

DATE

SCALE

SHEET TITLE

縱向
橫向
剖面圖


磊
建

SEAL

DRAWING NO.


A-9

智慧領航方舟參考圖說

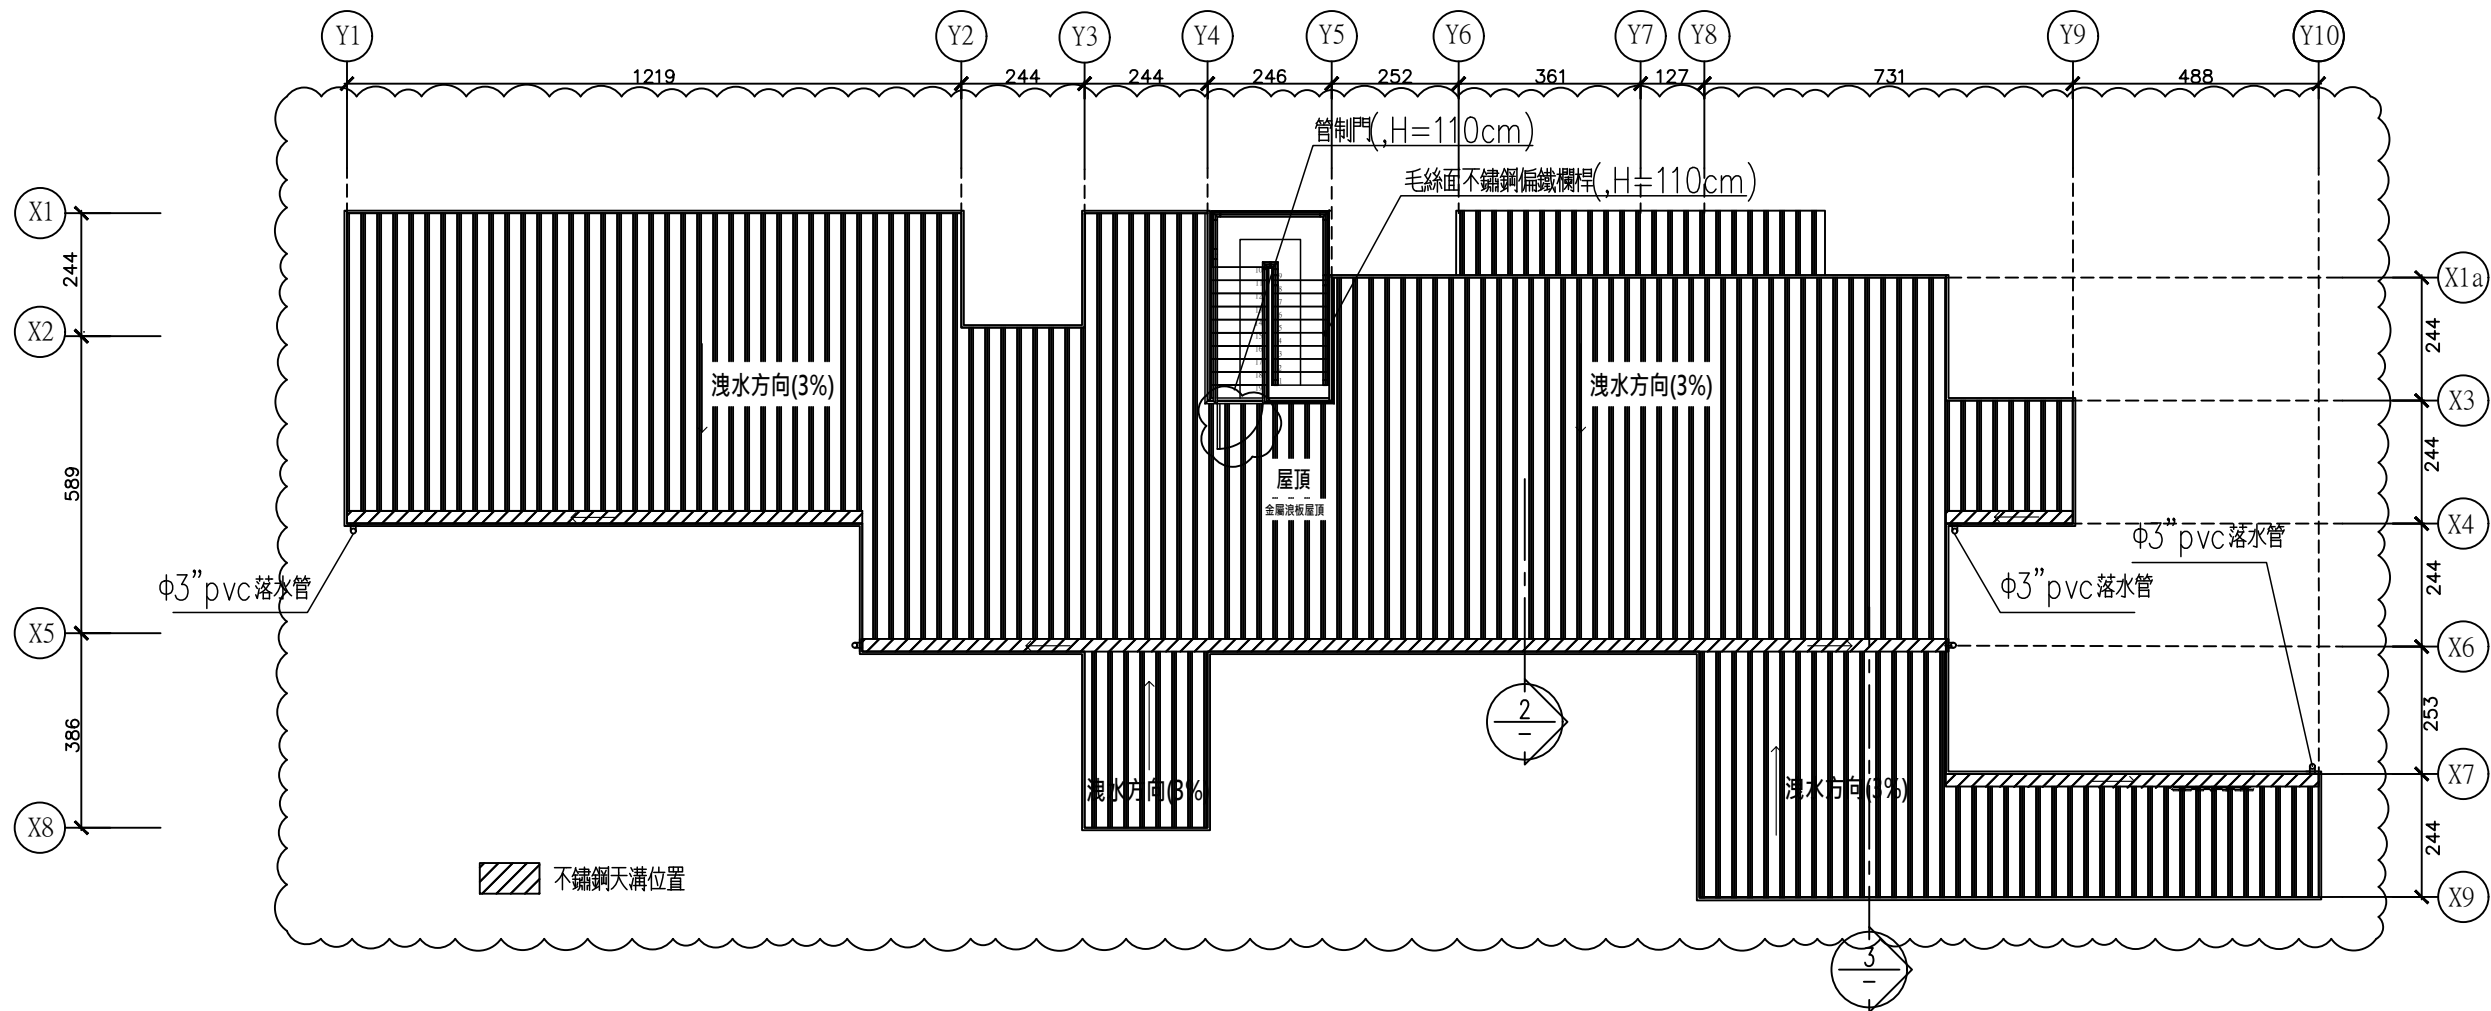

屋頂層平面圖

業主名稱	CLIENT
工程名稱	PROJECT
圖檔名稱	FILE NAME
圖面名稱	DRAWING TITLE
高志揚建築師	ARCH. KAO CHIH-YANG
三禾聯合建築師事務所	SUNHOU ARCHITECTS & ENGINEERS
繪圖	DRAWN BY
設計	DESIGNED BY
建築師	ARCHITECT
覆核	REAPPROVED BY
比例	SCALE
單位	UNIT
日期	DATE
日期	DATE
內容	CONTENT
出圖	
張號	SHEET NO.
圖號	DRAWING NO.
業務號	JOB NO.
簽證	SIGNATURE

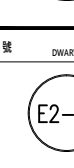業主名稱:		CLIENT	
私立中原大學			
代表人：李英明			
工程名稱:		PROJECT	
中原大學方舟新建工程			
圖樣名稱:		FILE NAME	
圖面內容名稱:		DRAWING TITLE	
動力插座 一層平面圖			
宏燁營造有限公司			
繪圖 DRAW BY		林重皿	
設計 DESIGNED BY			
建築師 ARCHITECT		高志揚	
覆核 REAPPROVED BY			
比例 SCALE		A1:100	
單位 UNIT			
日期 DATE		2023/9/8	
NO.	日 期 DATE	內 容 CONTENT	
1			
2			
3			
張 號		SHEET NO.	
			
圖 號		DRAWING NO.	
			
案件編號		PROJECT NO.	
簽 證		SIGNATURE	

